

STV-ANLAGEPLÄNE

Stand: 2017



Inhaltsverzeichnis

Arena Zelt 40m x 40m	Seite 4
Gymnastik Kleinfeld / Grossfeld / Bühne	Seite 5
Team Aerobic	Seite 5
Rundbahn (4 Bahnen)	Seite 6
Pendelstafette (8 Bahnen)	Seite 7
Pendelstafette (4 Bahnen)	Seite 8
Kugelstossen (8 Anlagen)	Seite 9
Hochsprung (6 Anlagen)	Seite 10
Hochsprung (3 Anlagen)	Seite 14
Weitsprung (2x4 Anlagen)	Seite 15
Weitsprung (2x5 Anlagen)	Seite 16
Weitsprung (3 Anlagen)	Seite 17
Wurfanlage (3 Anlagen)	Seite 18
Arena Nationalturnen	Seite 19
Steinheben	Seite 20
Steinstossen (3 Anlagen)	Seite 21
Fit & Fun – Fuss-Ball-Korb	Seite 22
Fit & Fun – Ball Kreuz	Seite 23
Fit & Fun – Unihockey Team	Seite 24
Fit & Fun – 8-er Ball	Seite 25
Fit & Fun – Moosgummiring	Seite 26
Fit & Fun – Intercross	Seite 27
Fachtest Allround – Aufgabe 1	Seite 28
Fachtest Allround – Aufgabe 2	Seite 29
Fachtest Volleyball – Aufgabe 1	Seite 30
Fachtest Volleyball – Aufgabe 2	Seite 31
Fachtest Korbball – Aufgabe 1	Seite 32
Fachtest Korbball – Aufgabe 2	Seite 33
Fachtest Unihockey – Aufgabe 1	Seite 34
Fachtest Unihockey – Aufgabe 2	Seite 35
Korbball	Seite 36
Volleyball	Seite 39
Faustball	Seite 40
Schaukelring-Gerüst	Seite 41
Zentrale Meldestelle	Seite 42
Volleyball Grosszelt	Seite 43
Geräteturnen (Platz aussen)	Seite 44
Gymnastik Kleinfeld / Grossfeld / Bühne (WKL oben)	Seite 45
Gymnastik (Aussenplatz Wiese / Bühne kombiniert)	Seite 46

ARENA Zelt 40m x 40m

GYM BÜHNE

TAE / AERO

TR

RG

RV

Überdeckte
Verbindung

Podest
Technik
auf H= 3m

Darunter
Aufstellungsraum
(Veranstaltungen)

Resultatwand / Infos

Tribüne
2

250 Pers.
gedeckt

Tribüne
1

250 Pers.
gedeckt

Tribüne
3

250 Pers.
gedeckt

Tribüne
4


250 Pers.
gedeckt

Tribüne
5

250 Pers.
offen

Tribüne
6





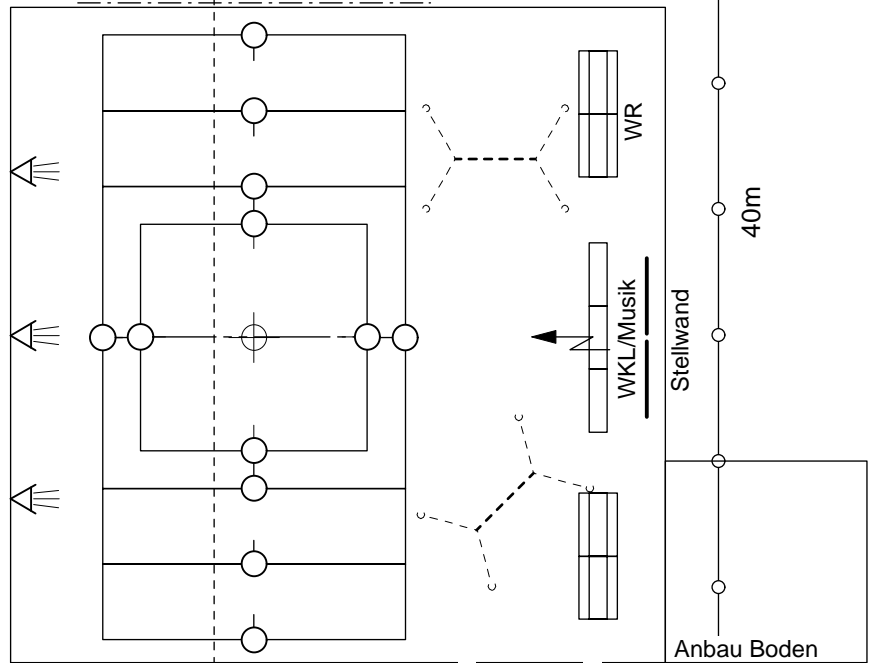


250 Pers.
offen



Podest
26m x 26m

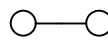
mit spez.
weissem
Bauflies
belegt

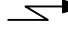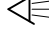GYM FELD

-  = Markierung aufgespritzt mit wasserfester Farbe (schwarz) Vermassung siehe Plan 2
-  = Bodenmarkierung Mitte + Molankegel
-  = Bodenmarkierung Mittelpunkt
-  = Elektroanschluss
-  = Lautsprecher
-  = Markierung RG rotes Klebeband Demontabel
-  = Kantenschutz




METER
1:300

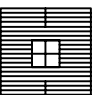

GYMNASTIK


- GROSSFELD GYG
- KLEINFELD GYK

Wiese
Wiese

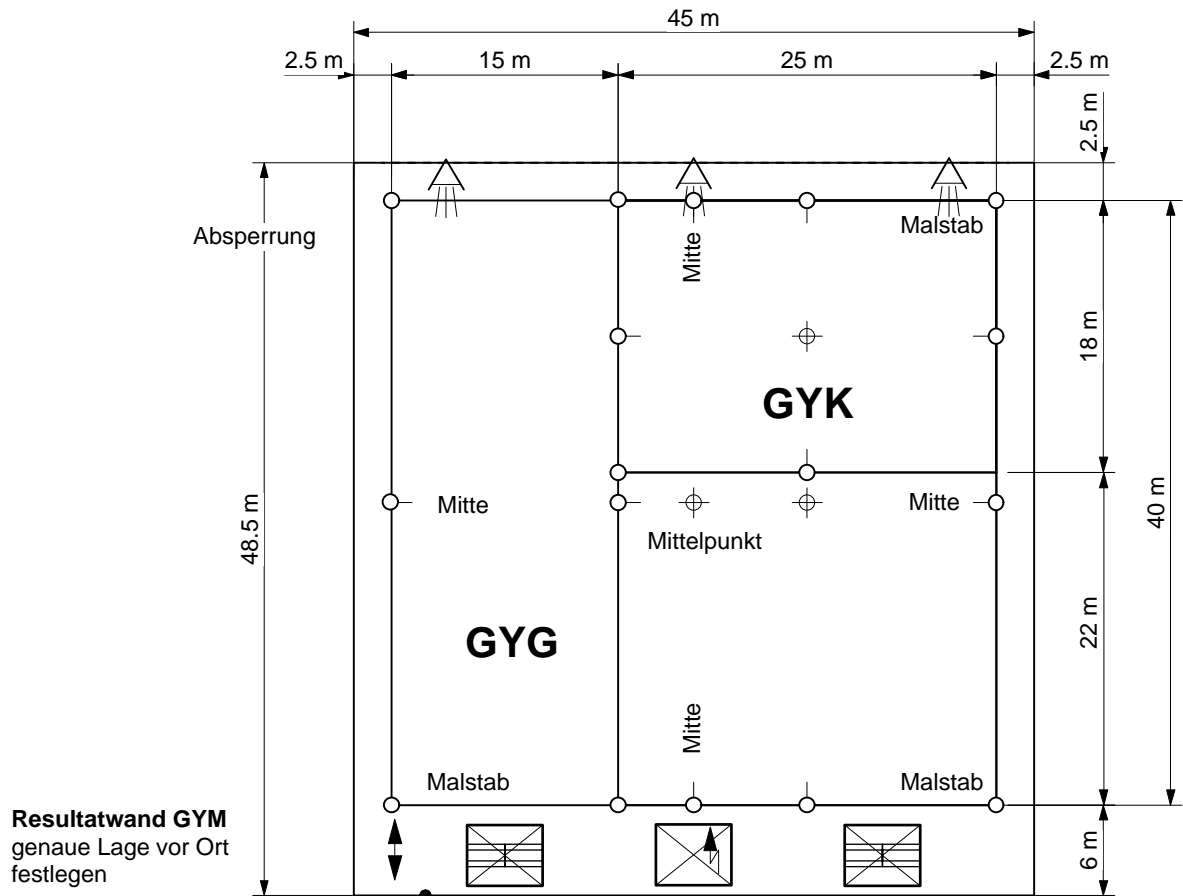




Resultatwand GYM
genaue Lage vor Ort
festlegen

- = Markierung
- = Absperrung
- = Lautsprecher
- = Malstab / Markierung
- = Bodenmarkierung Mitte + Molankegel
- = Bodenmarkierung Mittelpunkt
- = Elektroanschluss

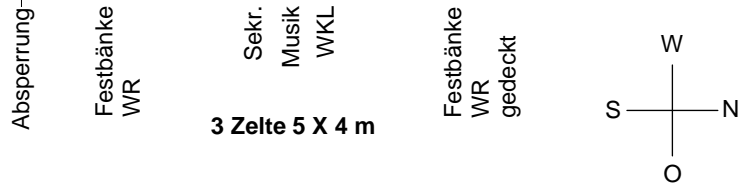


- TEAM AEROBIC
- GYM BÜHNE

**TAE
GYB**

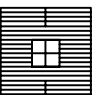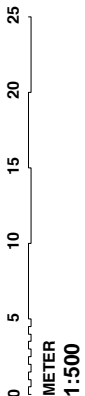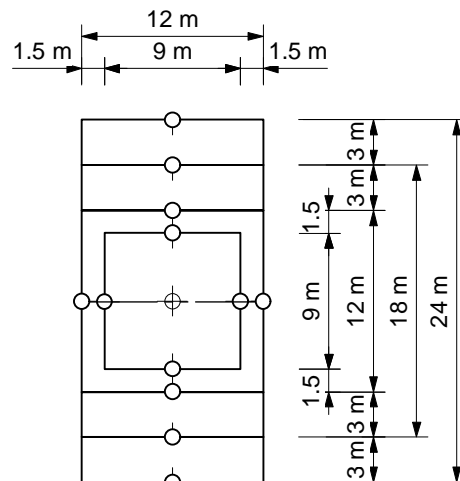


RUNDBAHN 1500m, 1000m, 800m, 400m, 200m 4 Bahnen

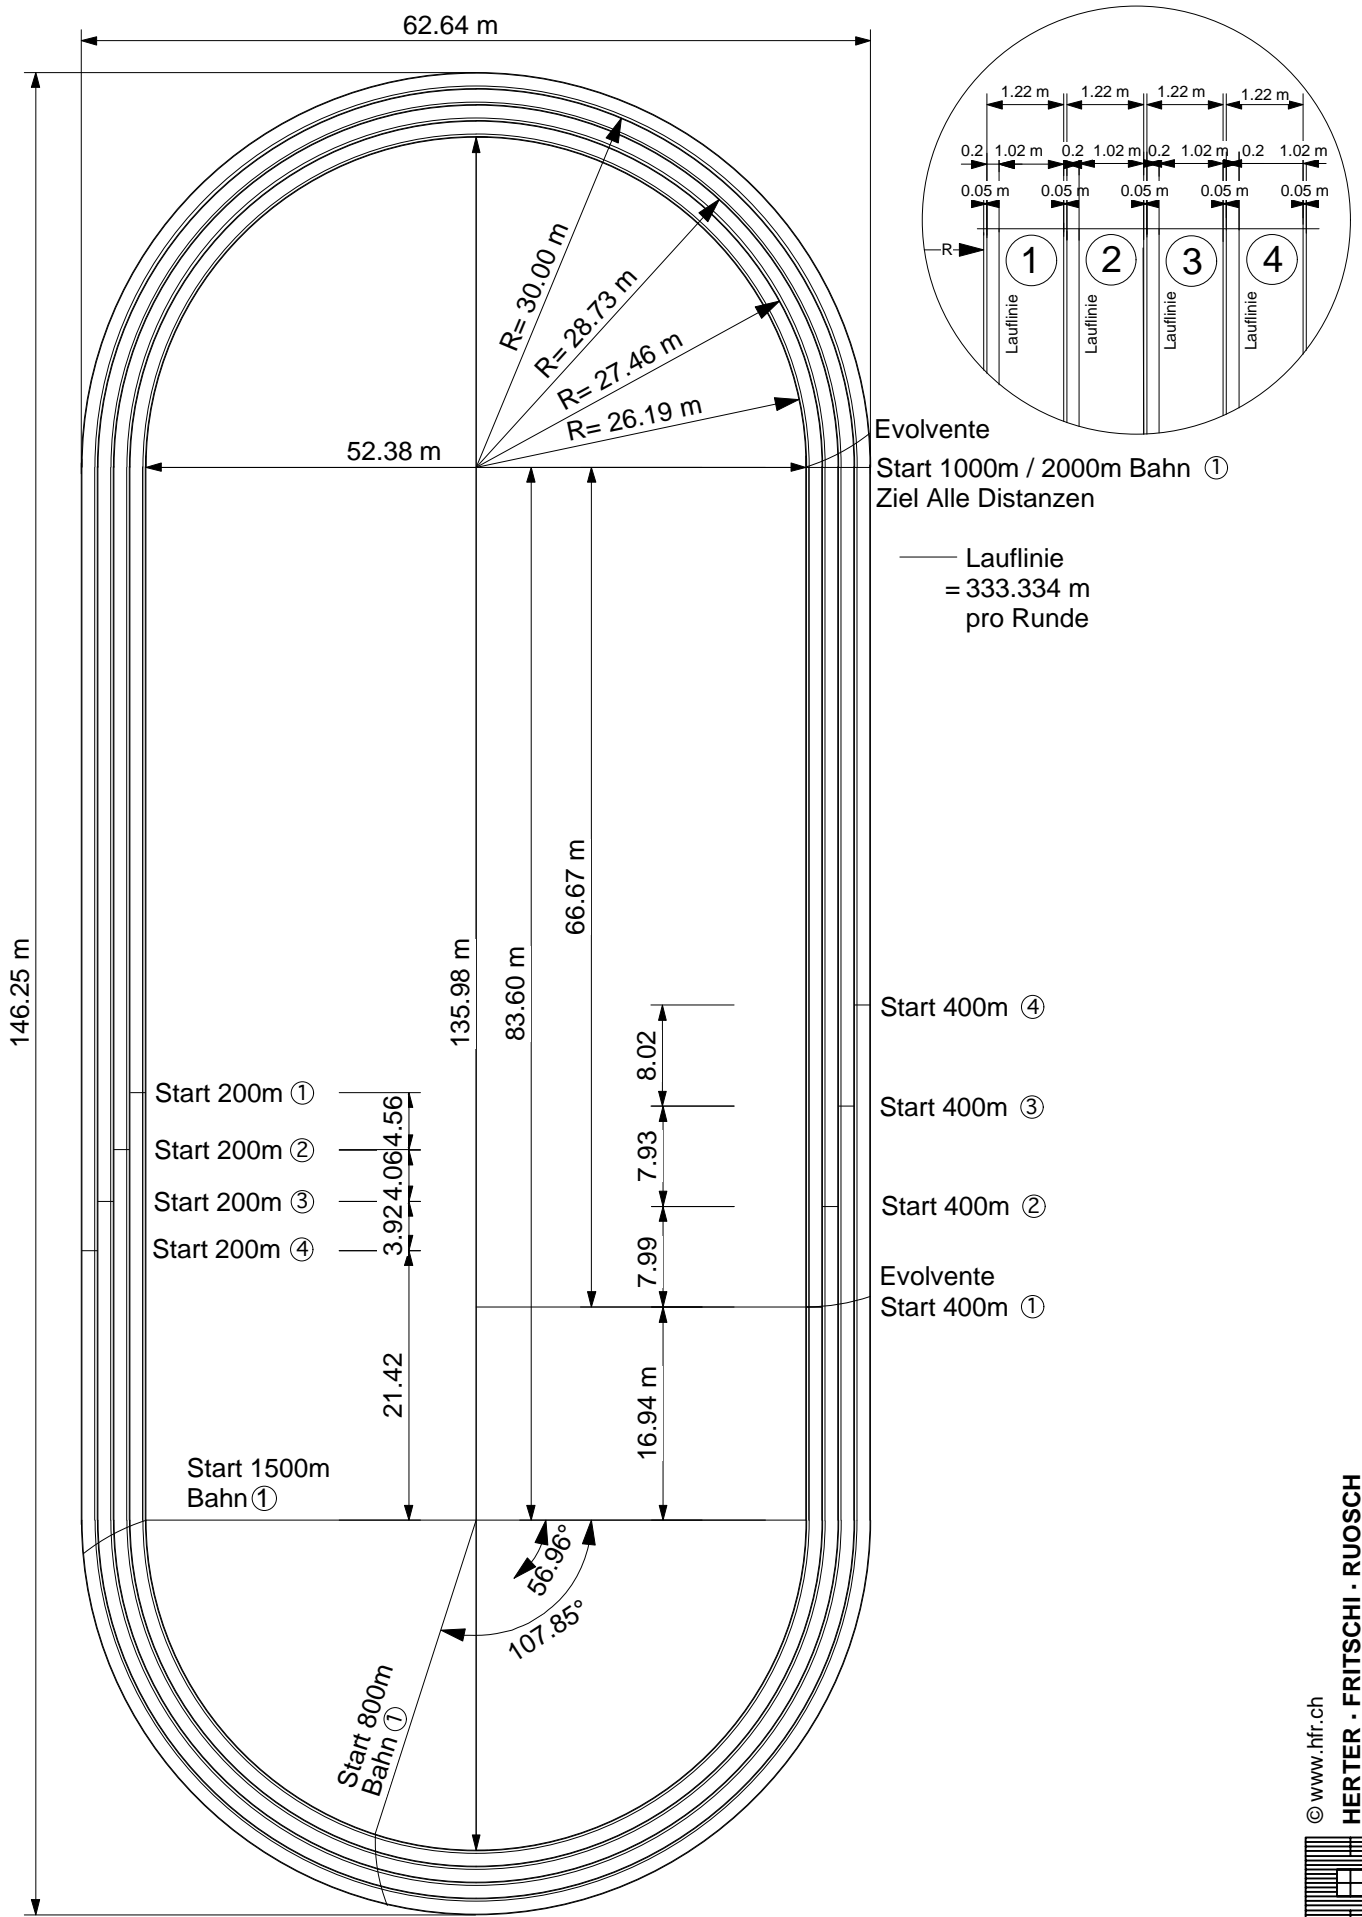


PENDELSTAFETTE PS

Variante mit 8 Bahnen

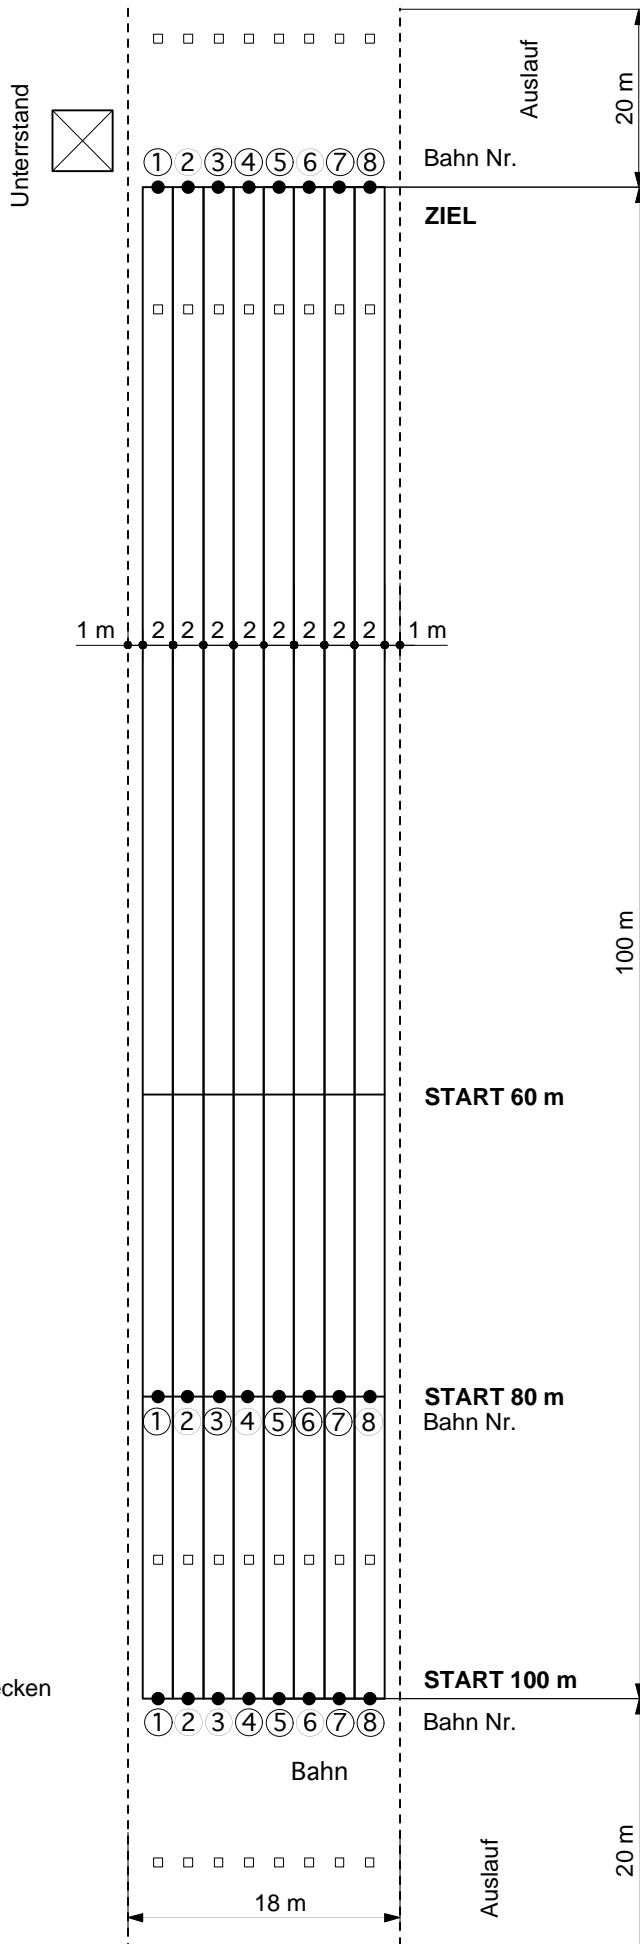

- = Markierung
- = Absperrung
- = Holzpfosten l= 2m
- ① = Bahn Nr. an Pfosten
- = Anlauf Marken zum einstecken je 4 Stück pro Bahn

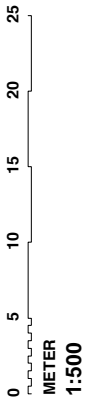


Anlageplanung

NR. 4b


PENDELSTAFETTE PS


Variante mit 4 Bahnen

Anlauf Marken zum einstecken
je 4 Stück pro Bahn

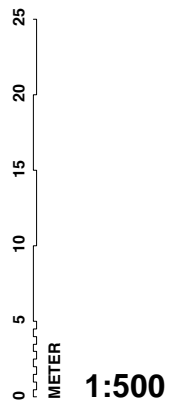


- = Markierung
- = Absperrung
- = Holzpfosten l= 2m
- = Bahn Nr. an Pfosten

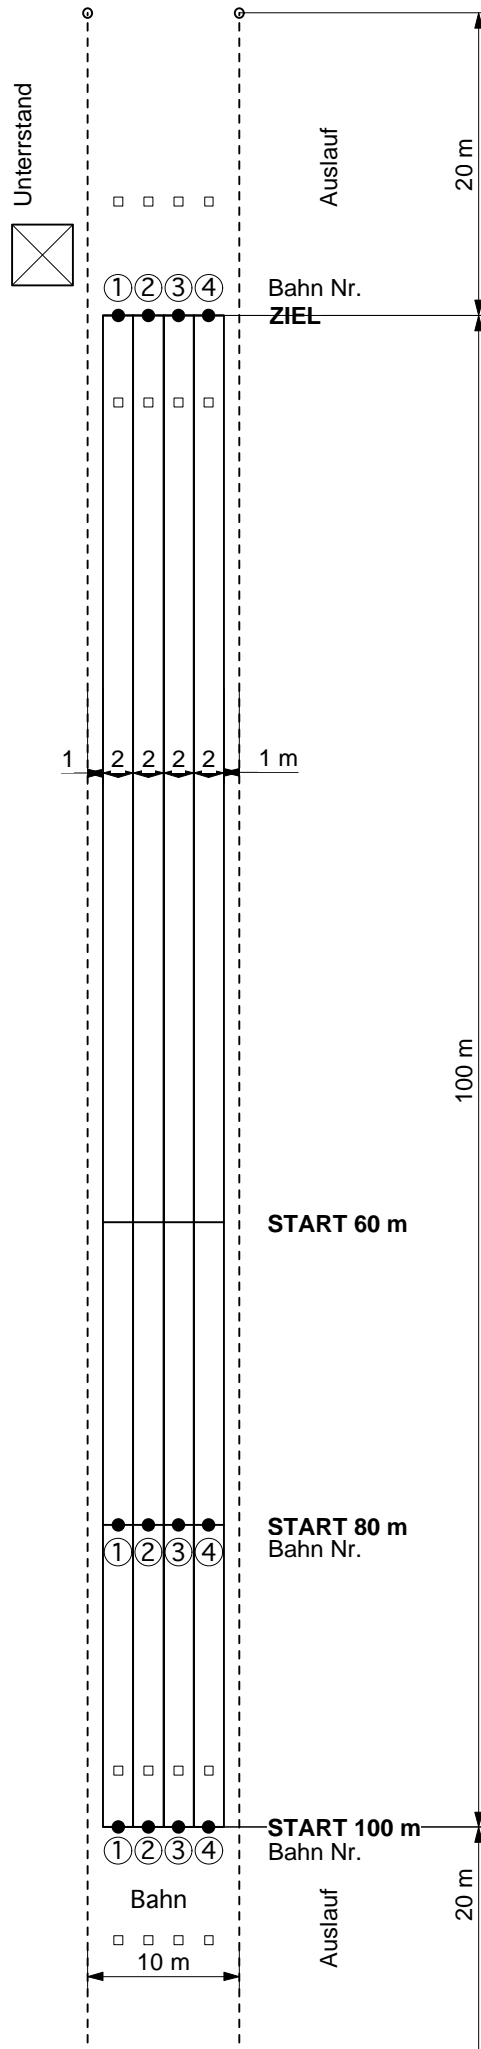

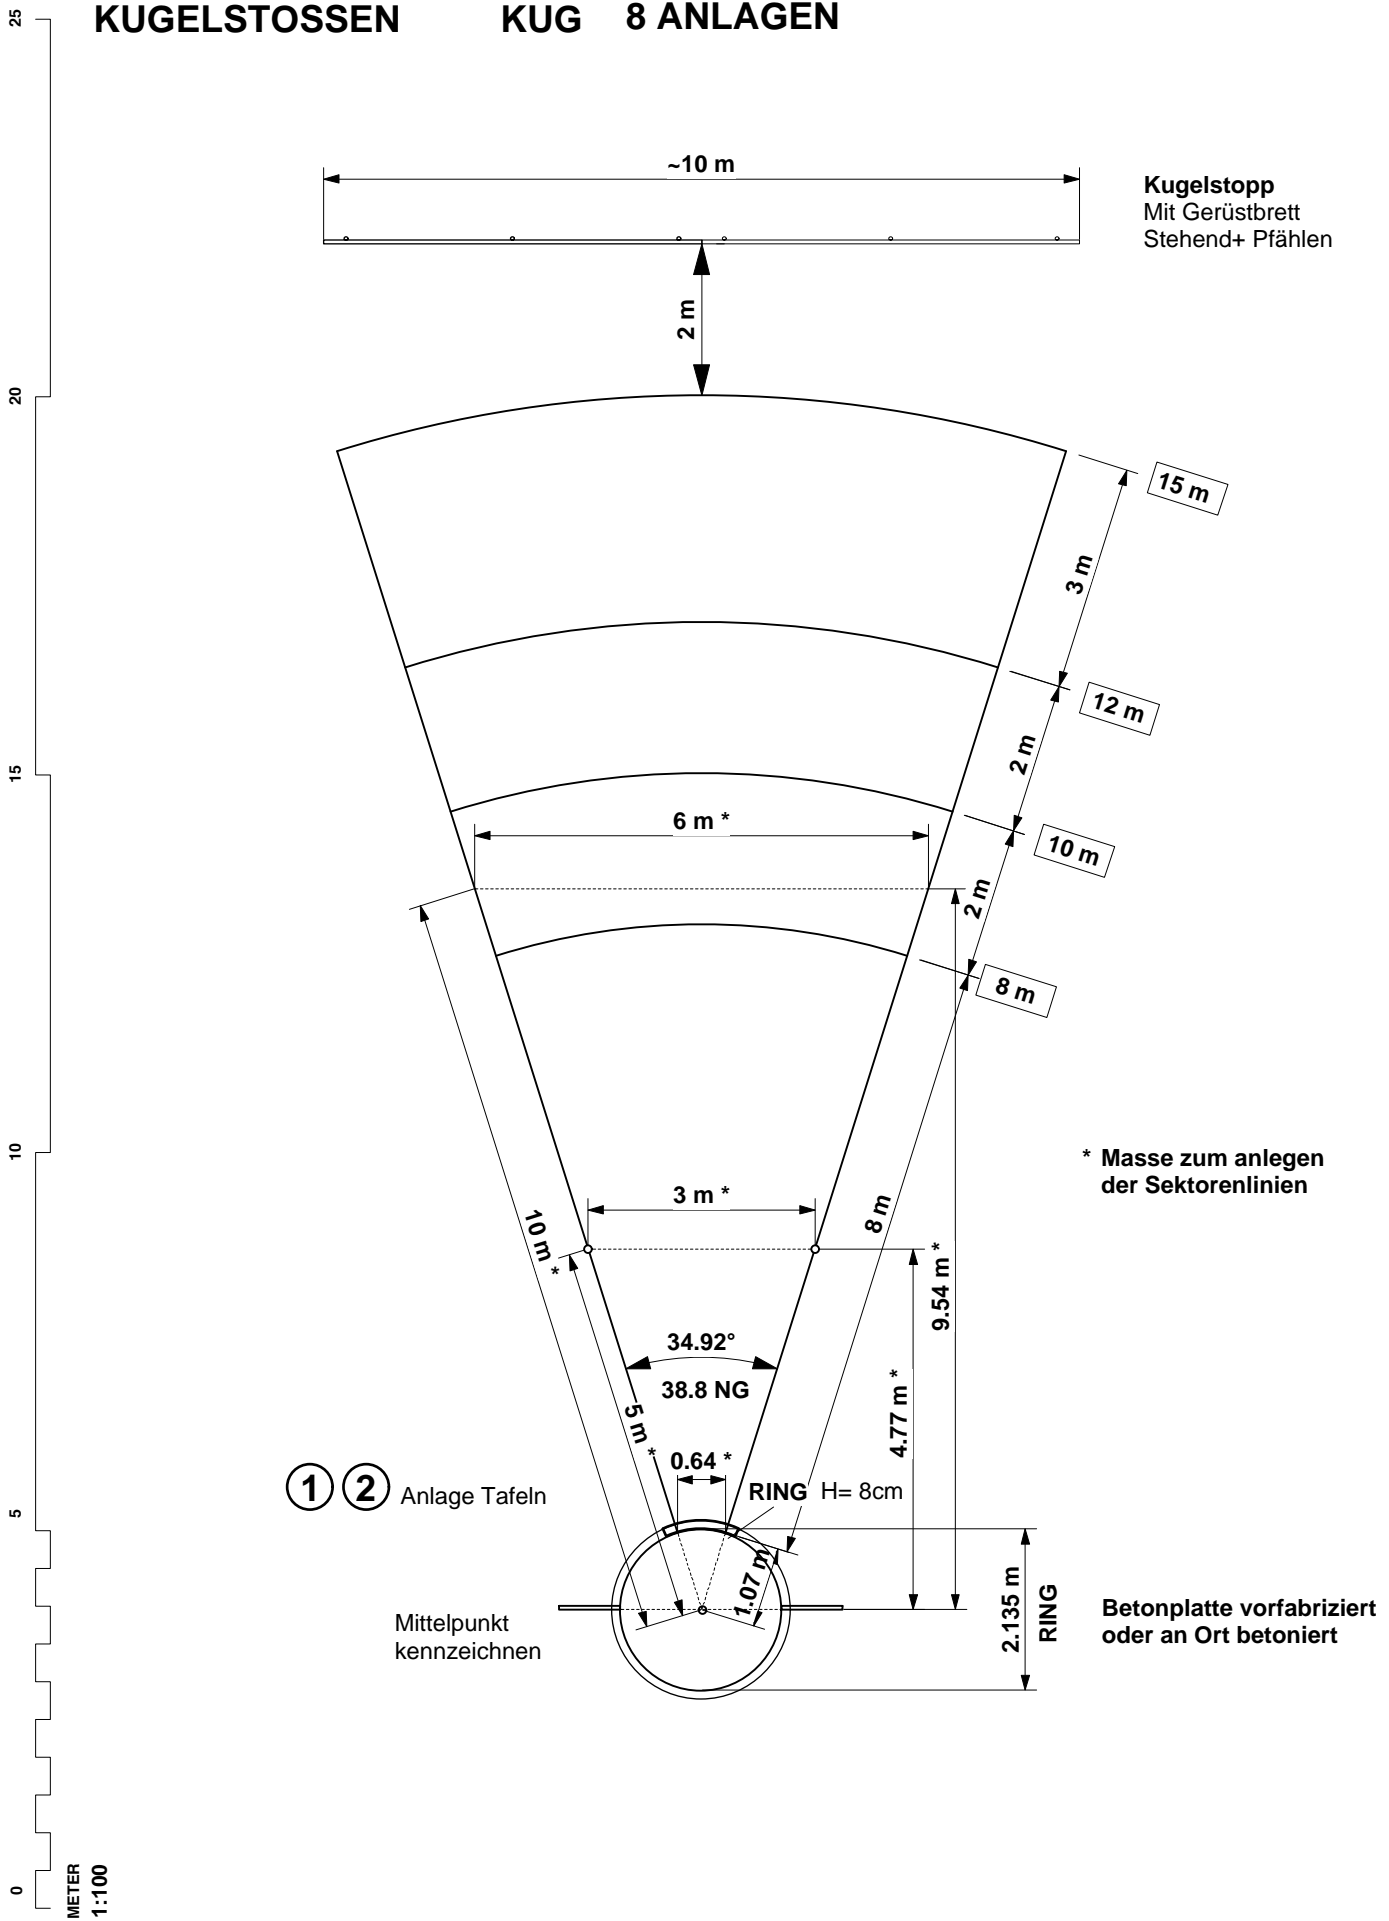


HOCHSPRUNG HO 6 Anlagen

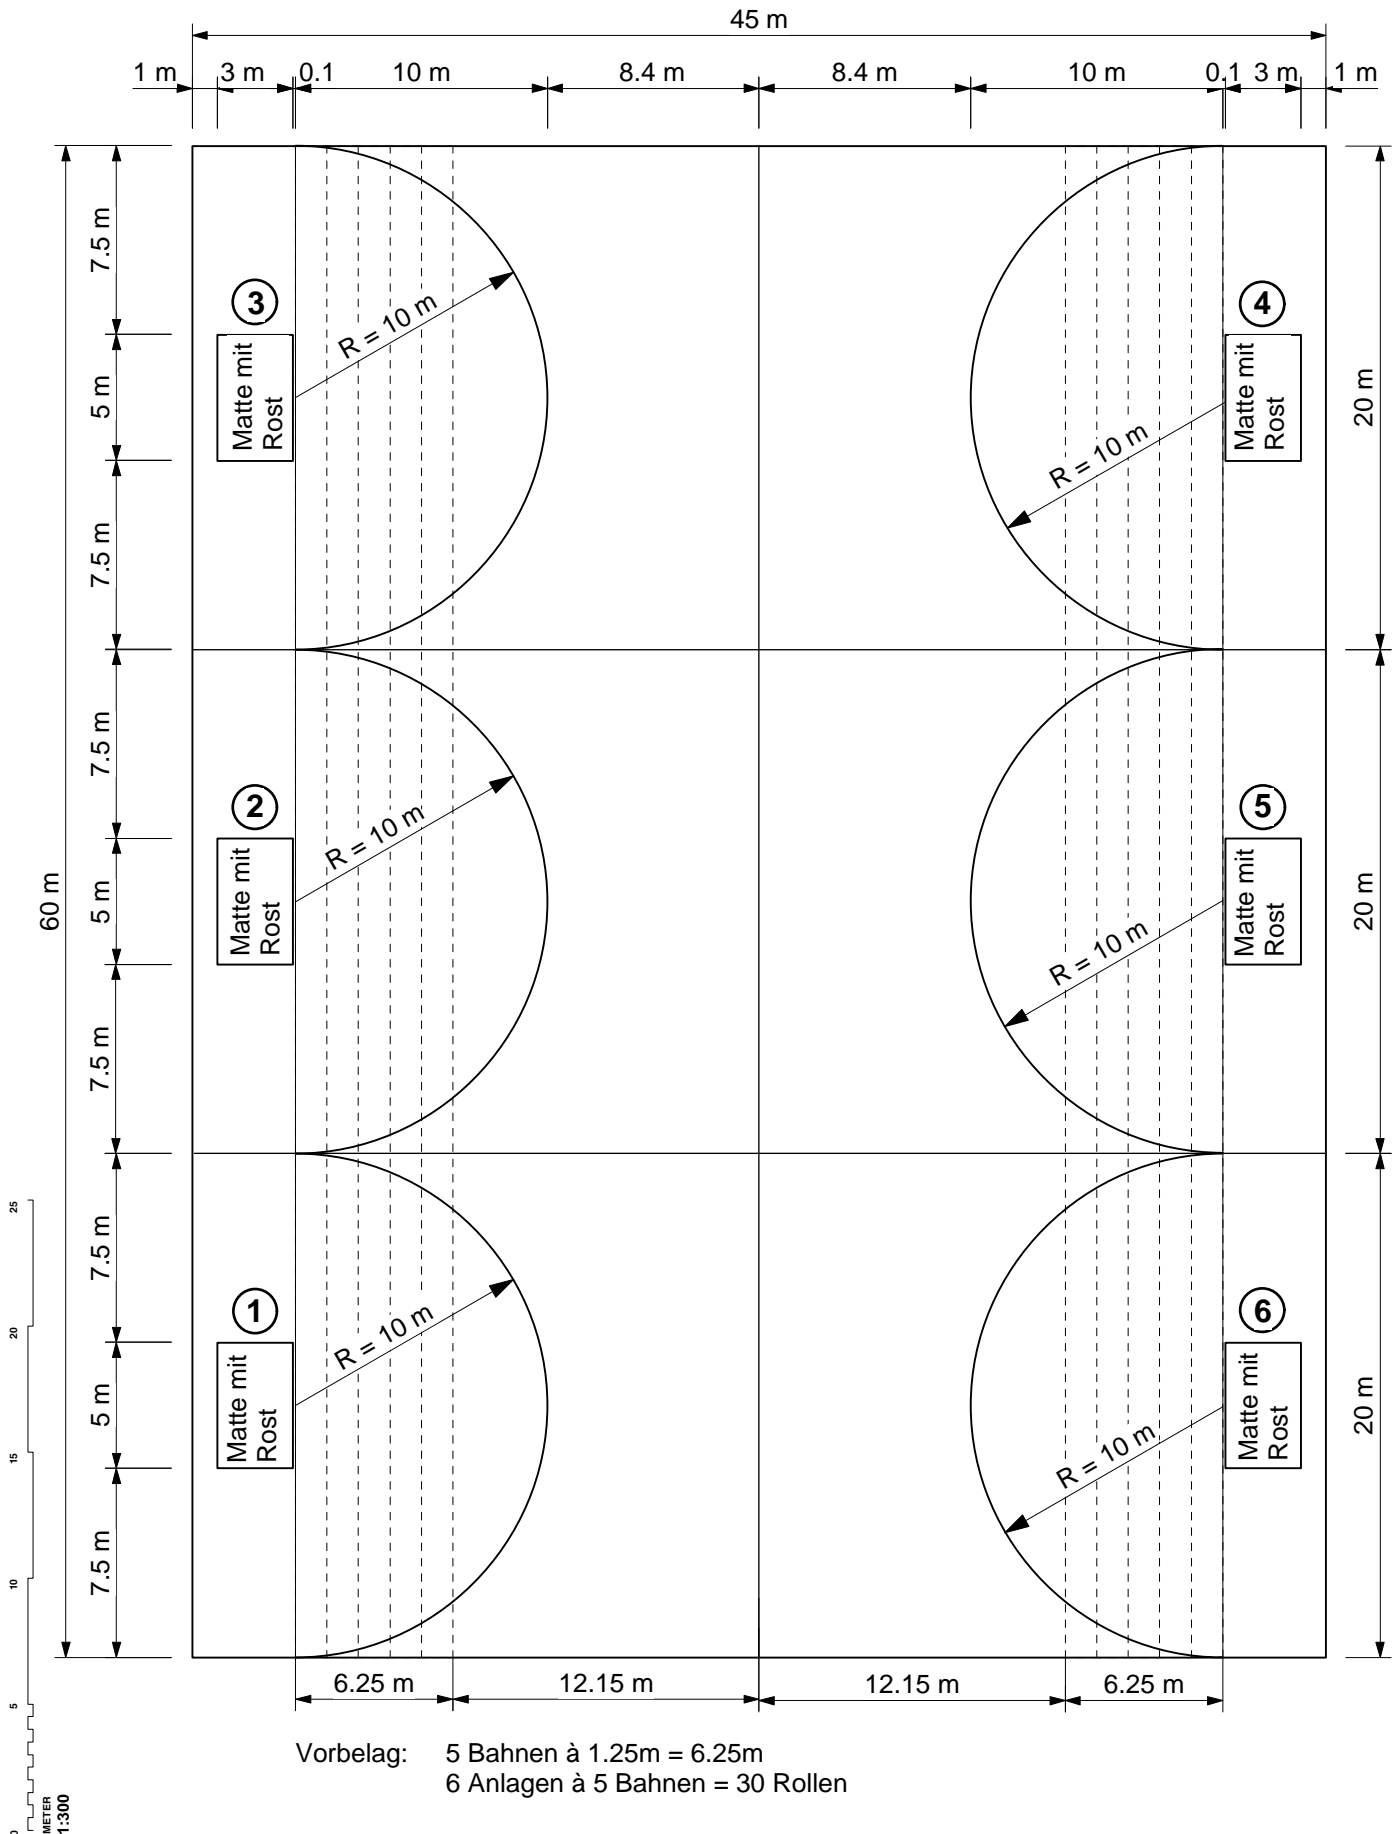

HOCHSPRUNG HO




minimale Abstände 6 Anlagen

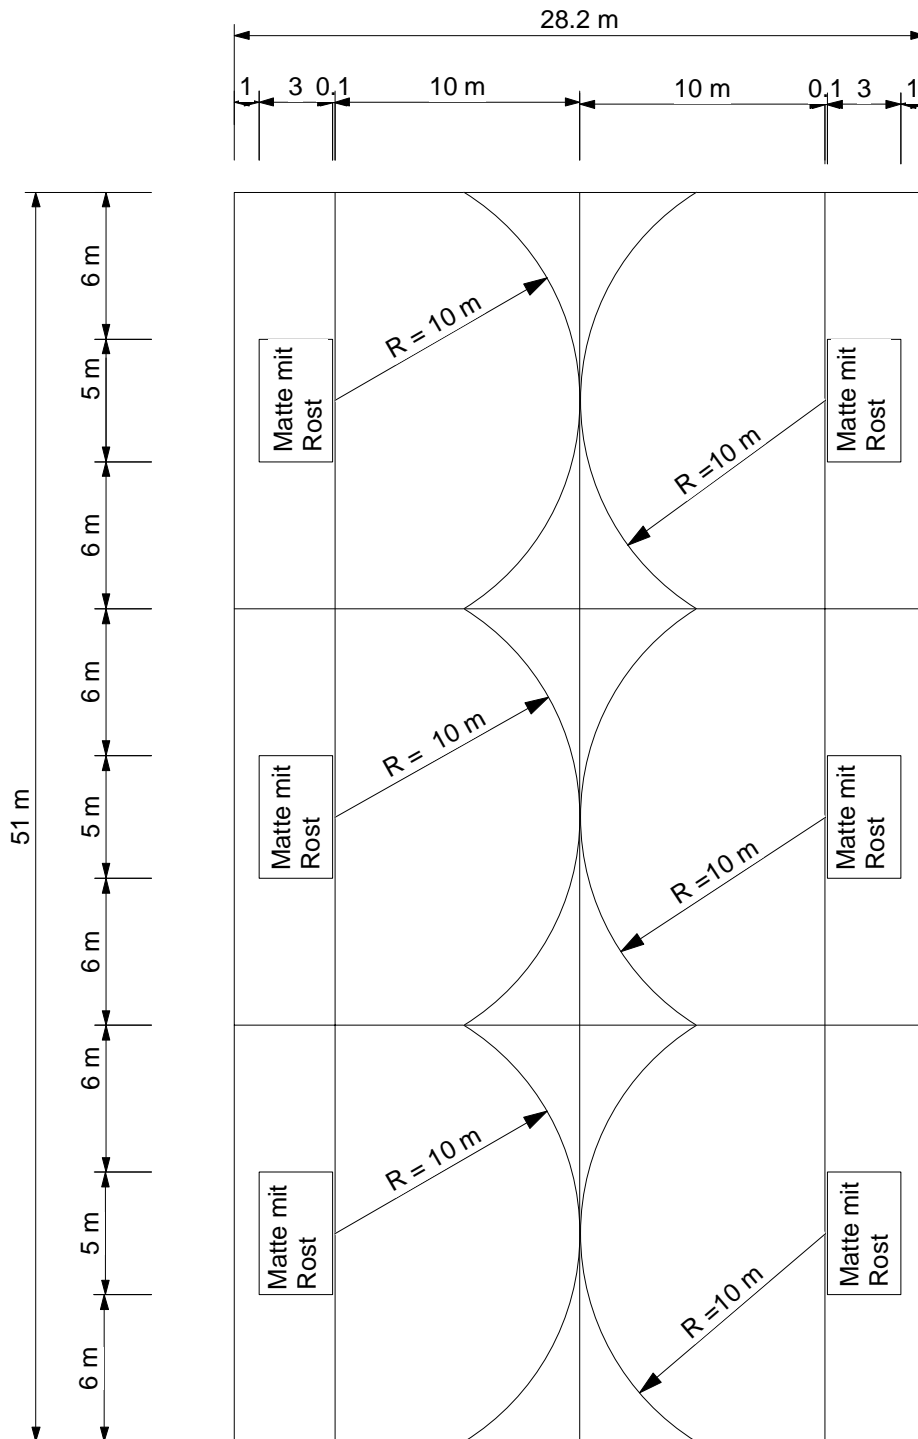

1:300

HOCHSPRUNG HO KTF 05

6 Anlagen

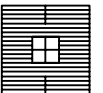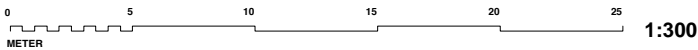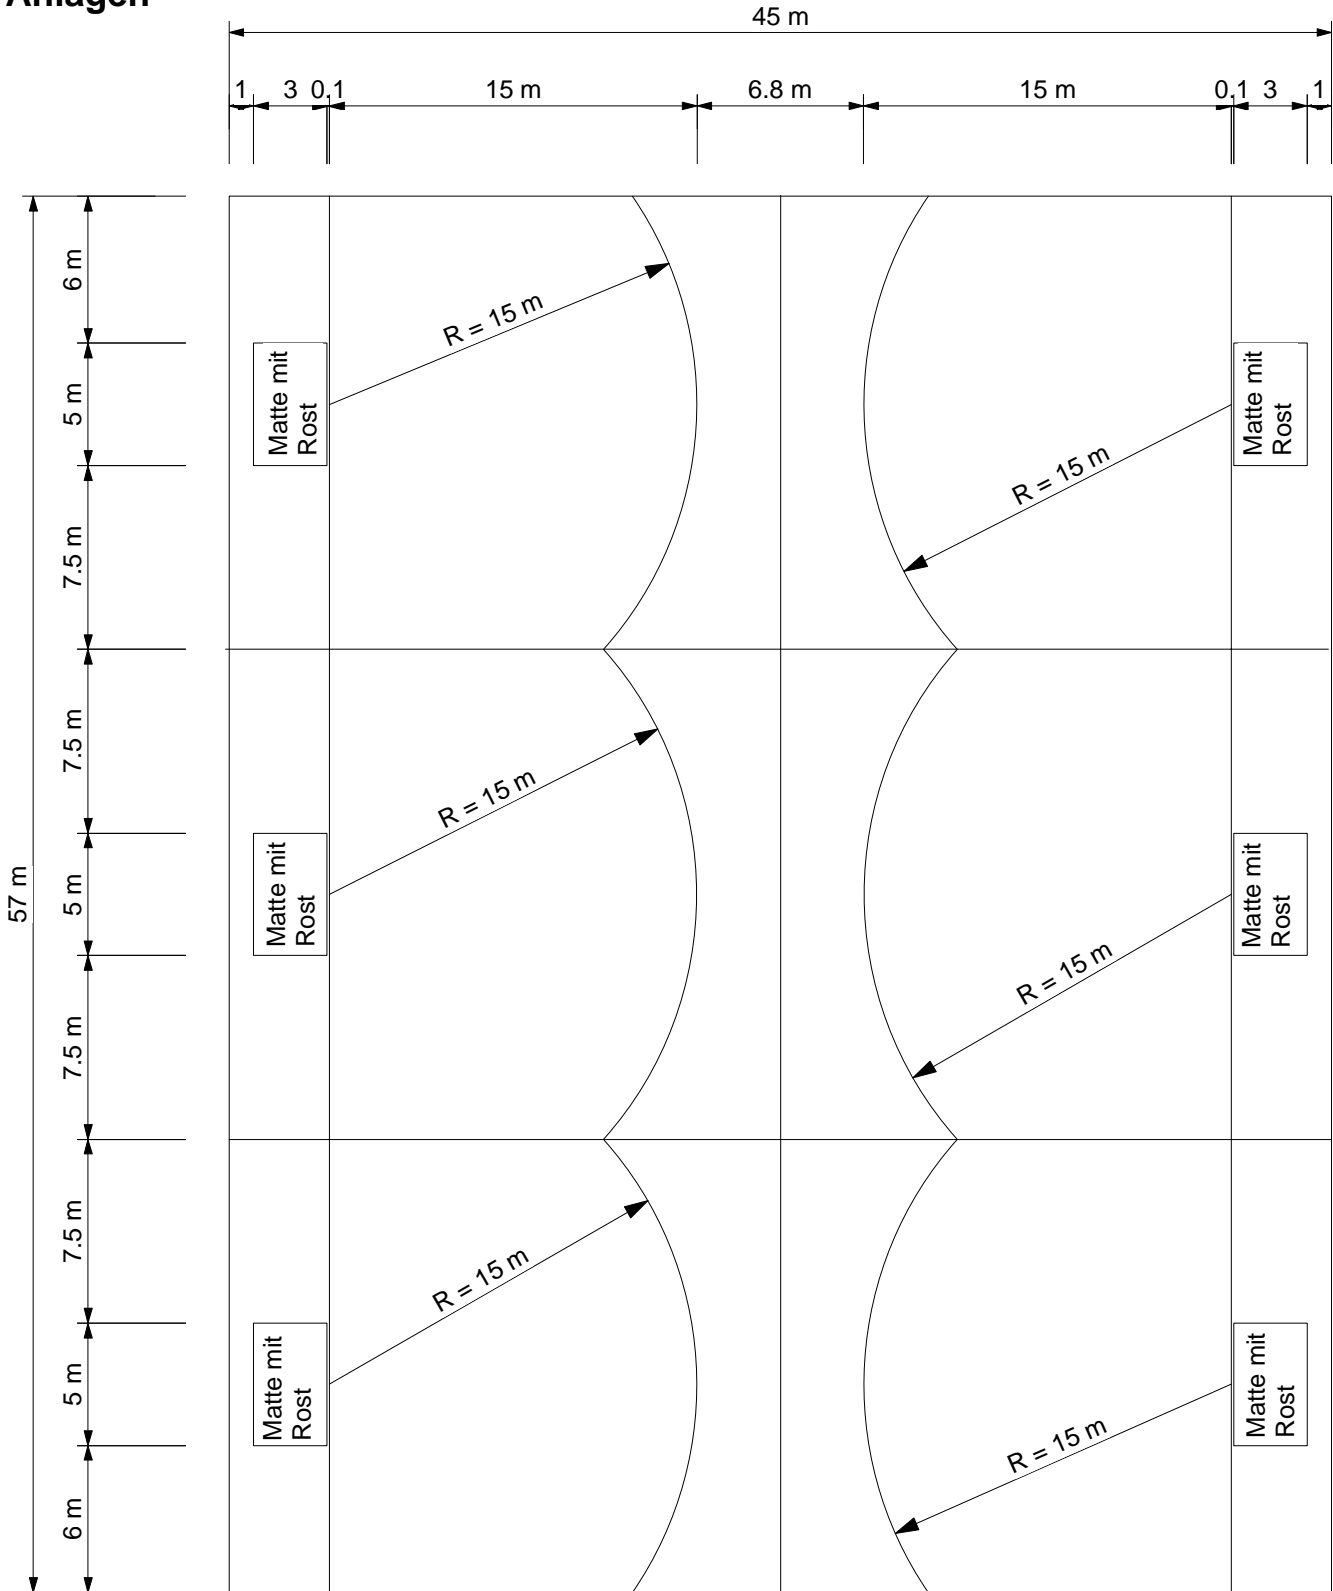


Anlageplanung

HOCHSPRUNG HO KTF 05

6 Anlagen


NR. 6d

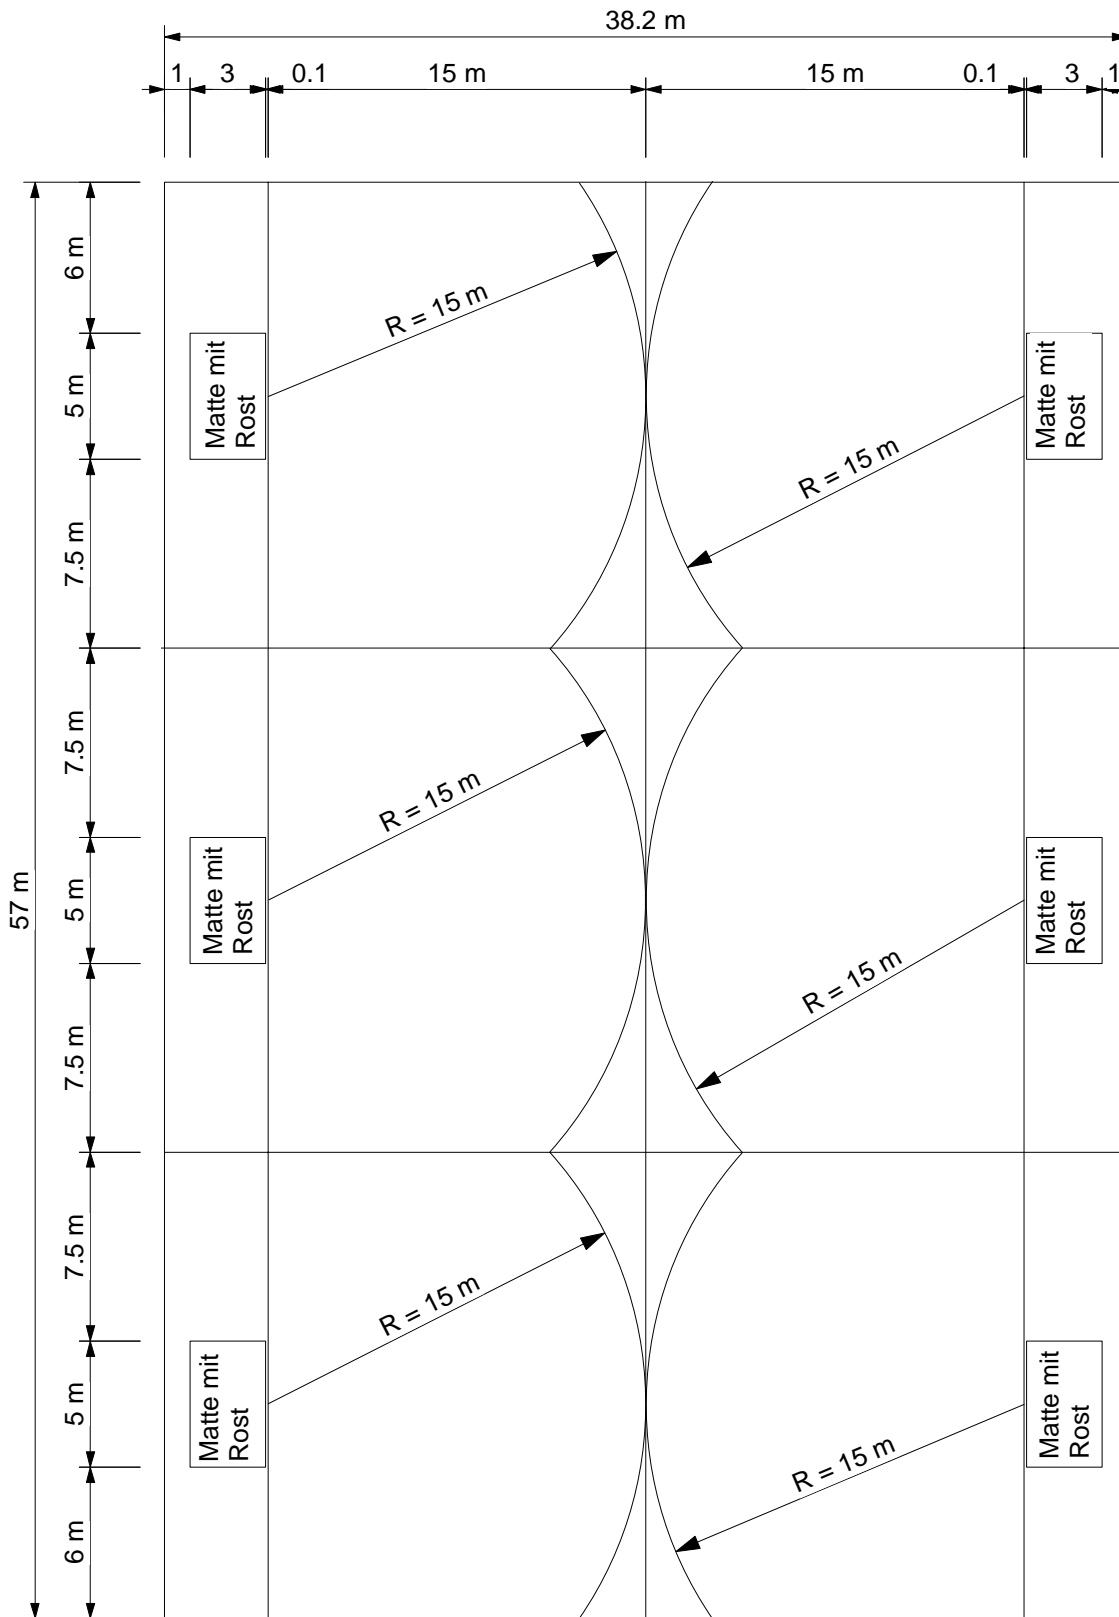

© www.hfr.ch

HERTER · FRITSCHI · RUOSCH

HFR ARCHITEKTEN AG, HETTLINGEN 18.05.2010, la/he

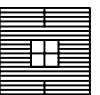


Anlageplanung

NR. 6e

HOCHSPRUNG HO


3 Anlagen

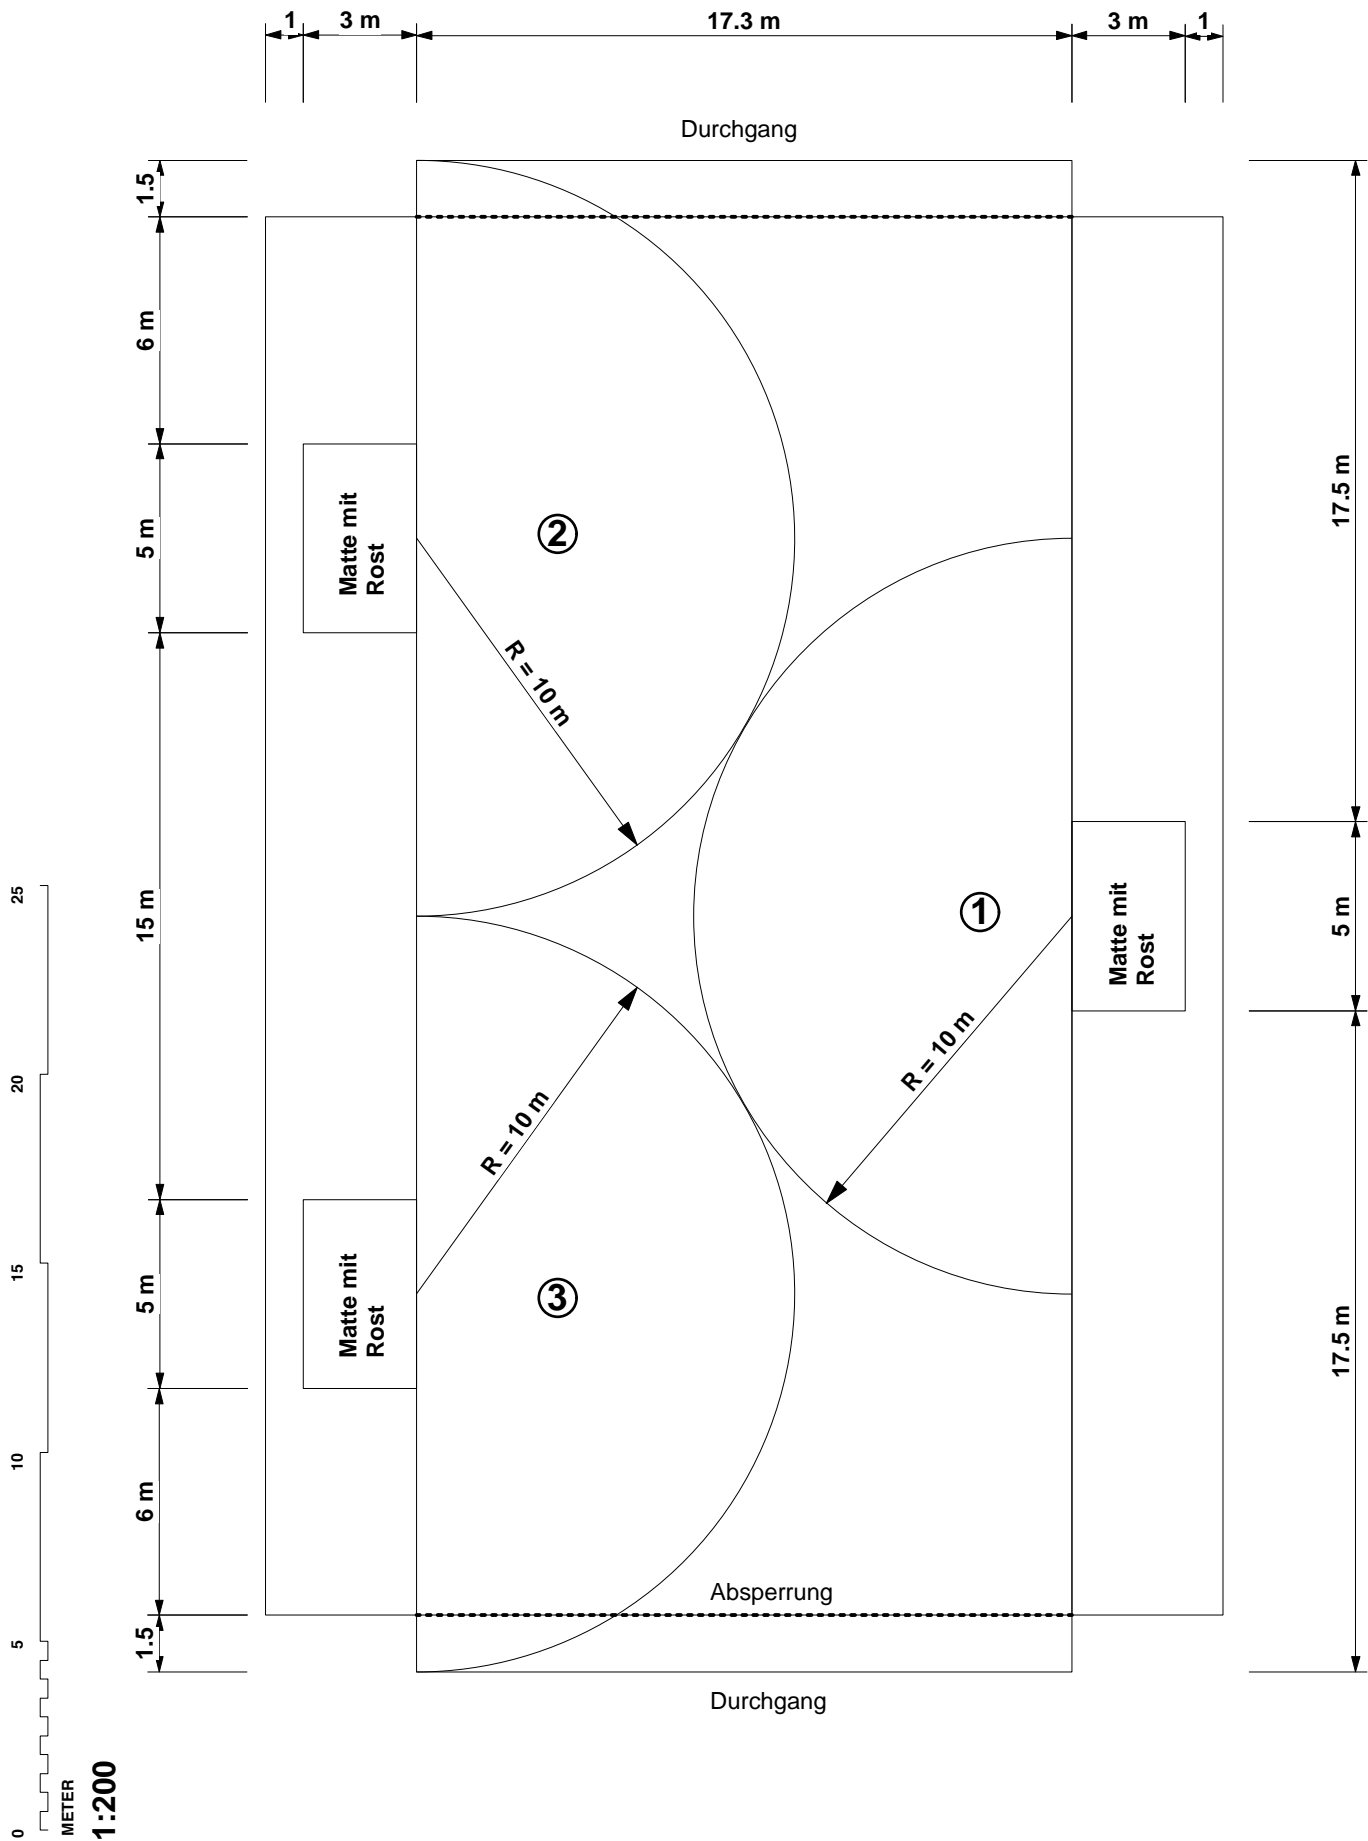


© www.hfr.ch

HERTER · FRITSCHI · RUOSCH


HFR ARCHITEKTEN AG, HETTLINGEN 18.05.2010, la / he

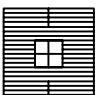


WEITSPRUNG 2 X 4 ANLAGEN WE

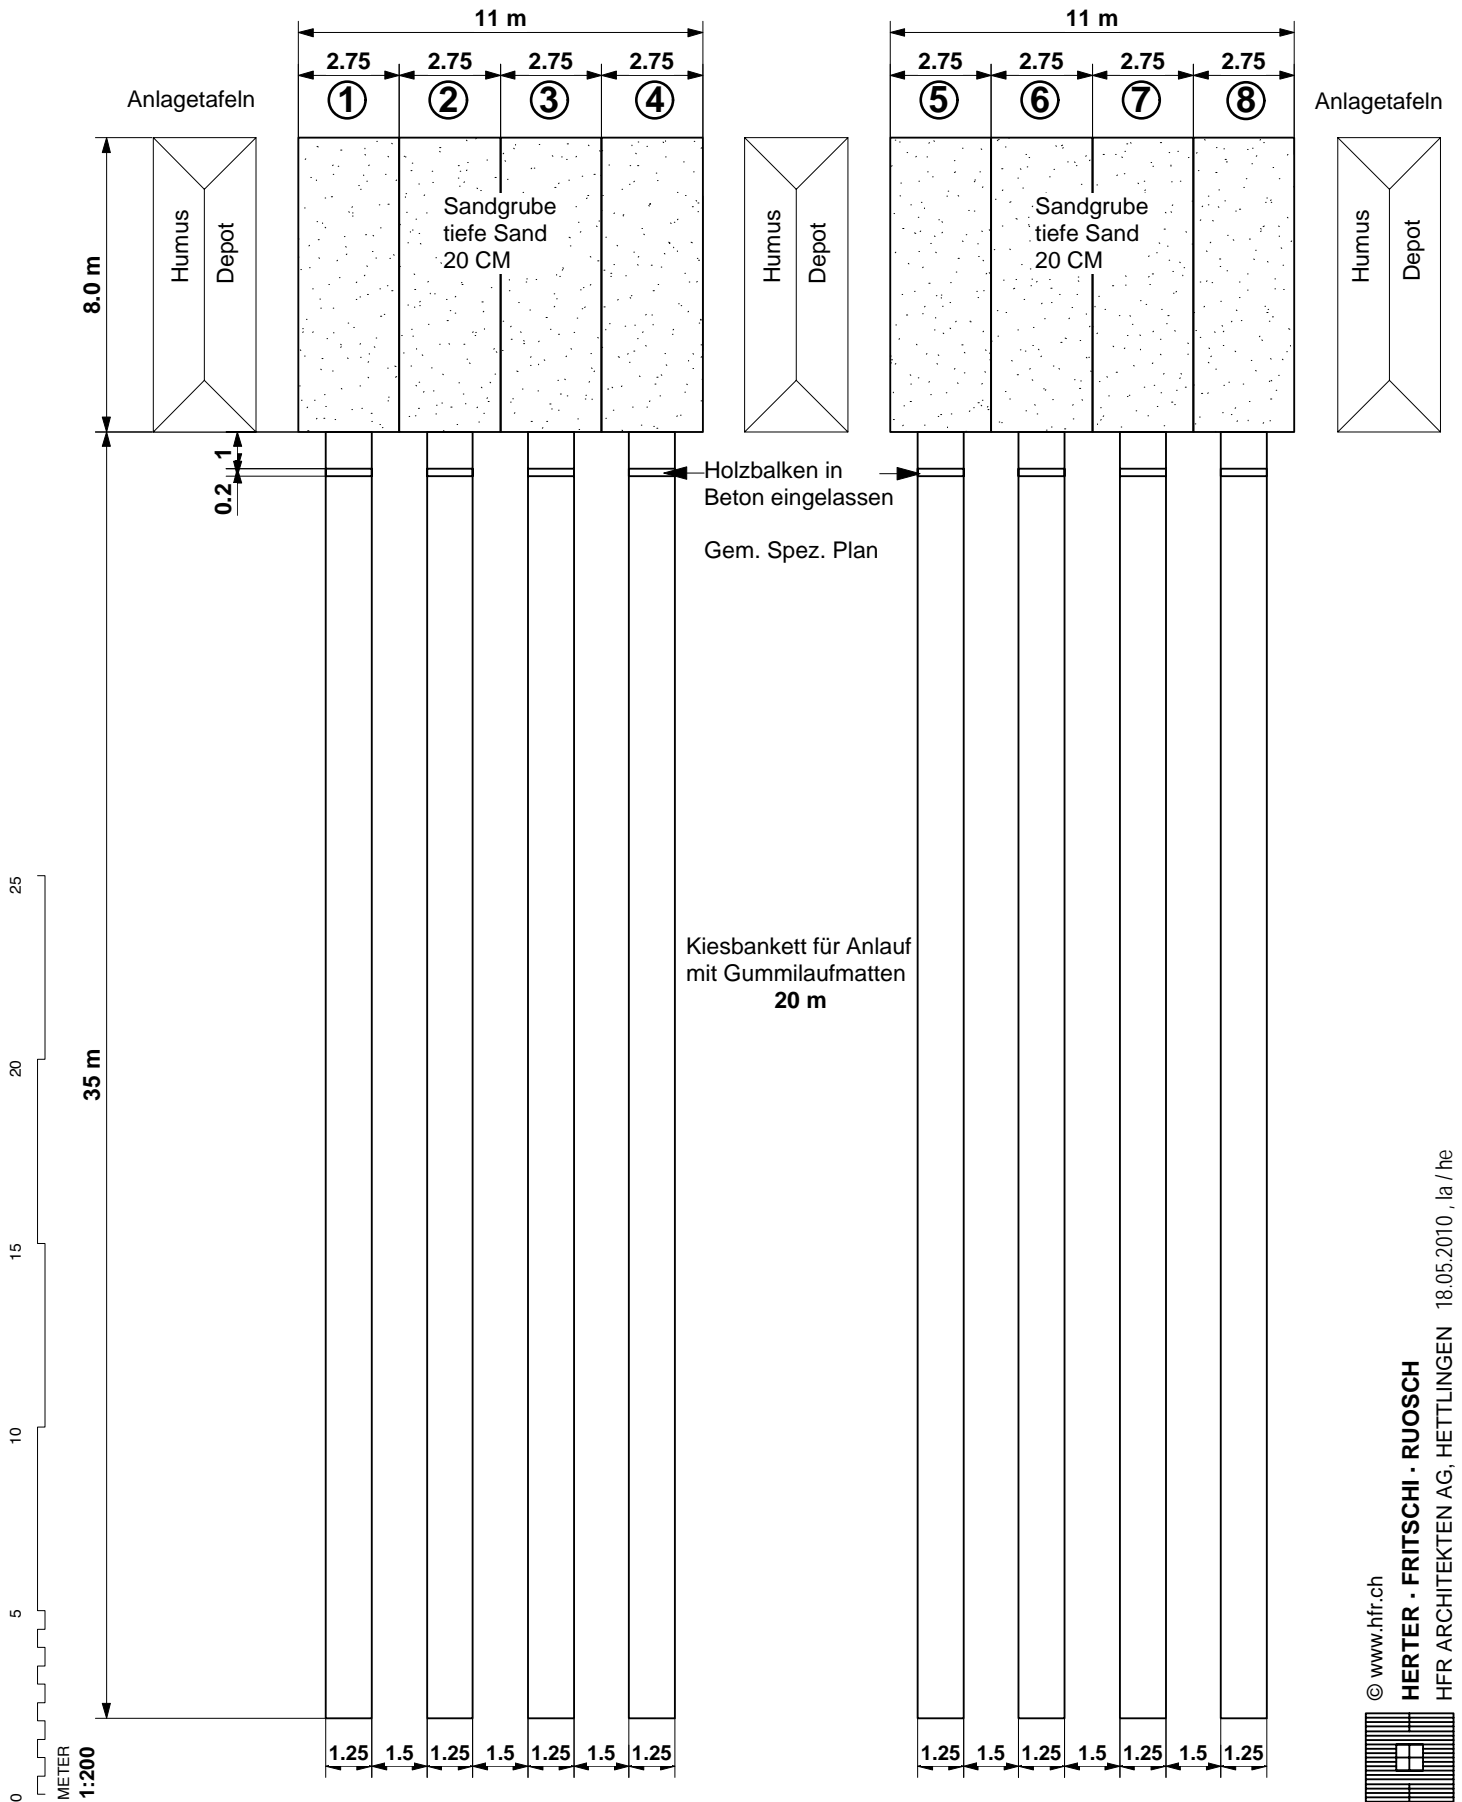

WEITSPRUNG 2 X 5 ANLAGEN WE

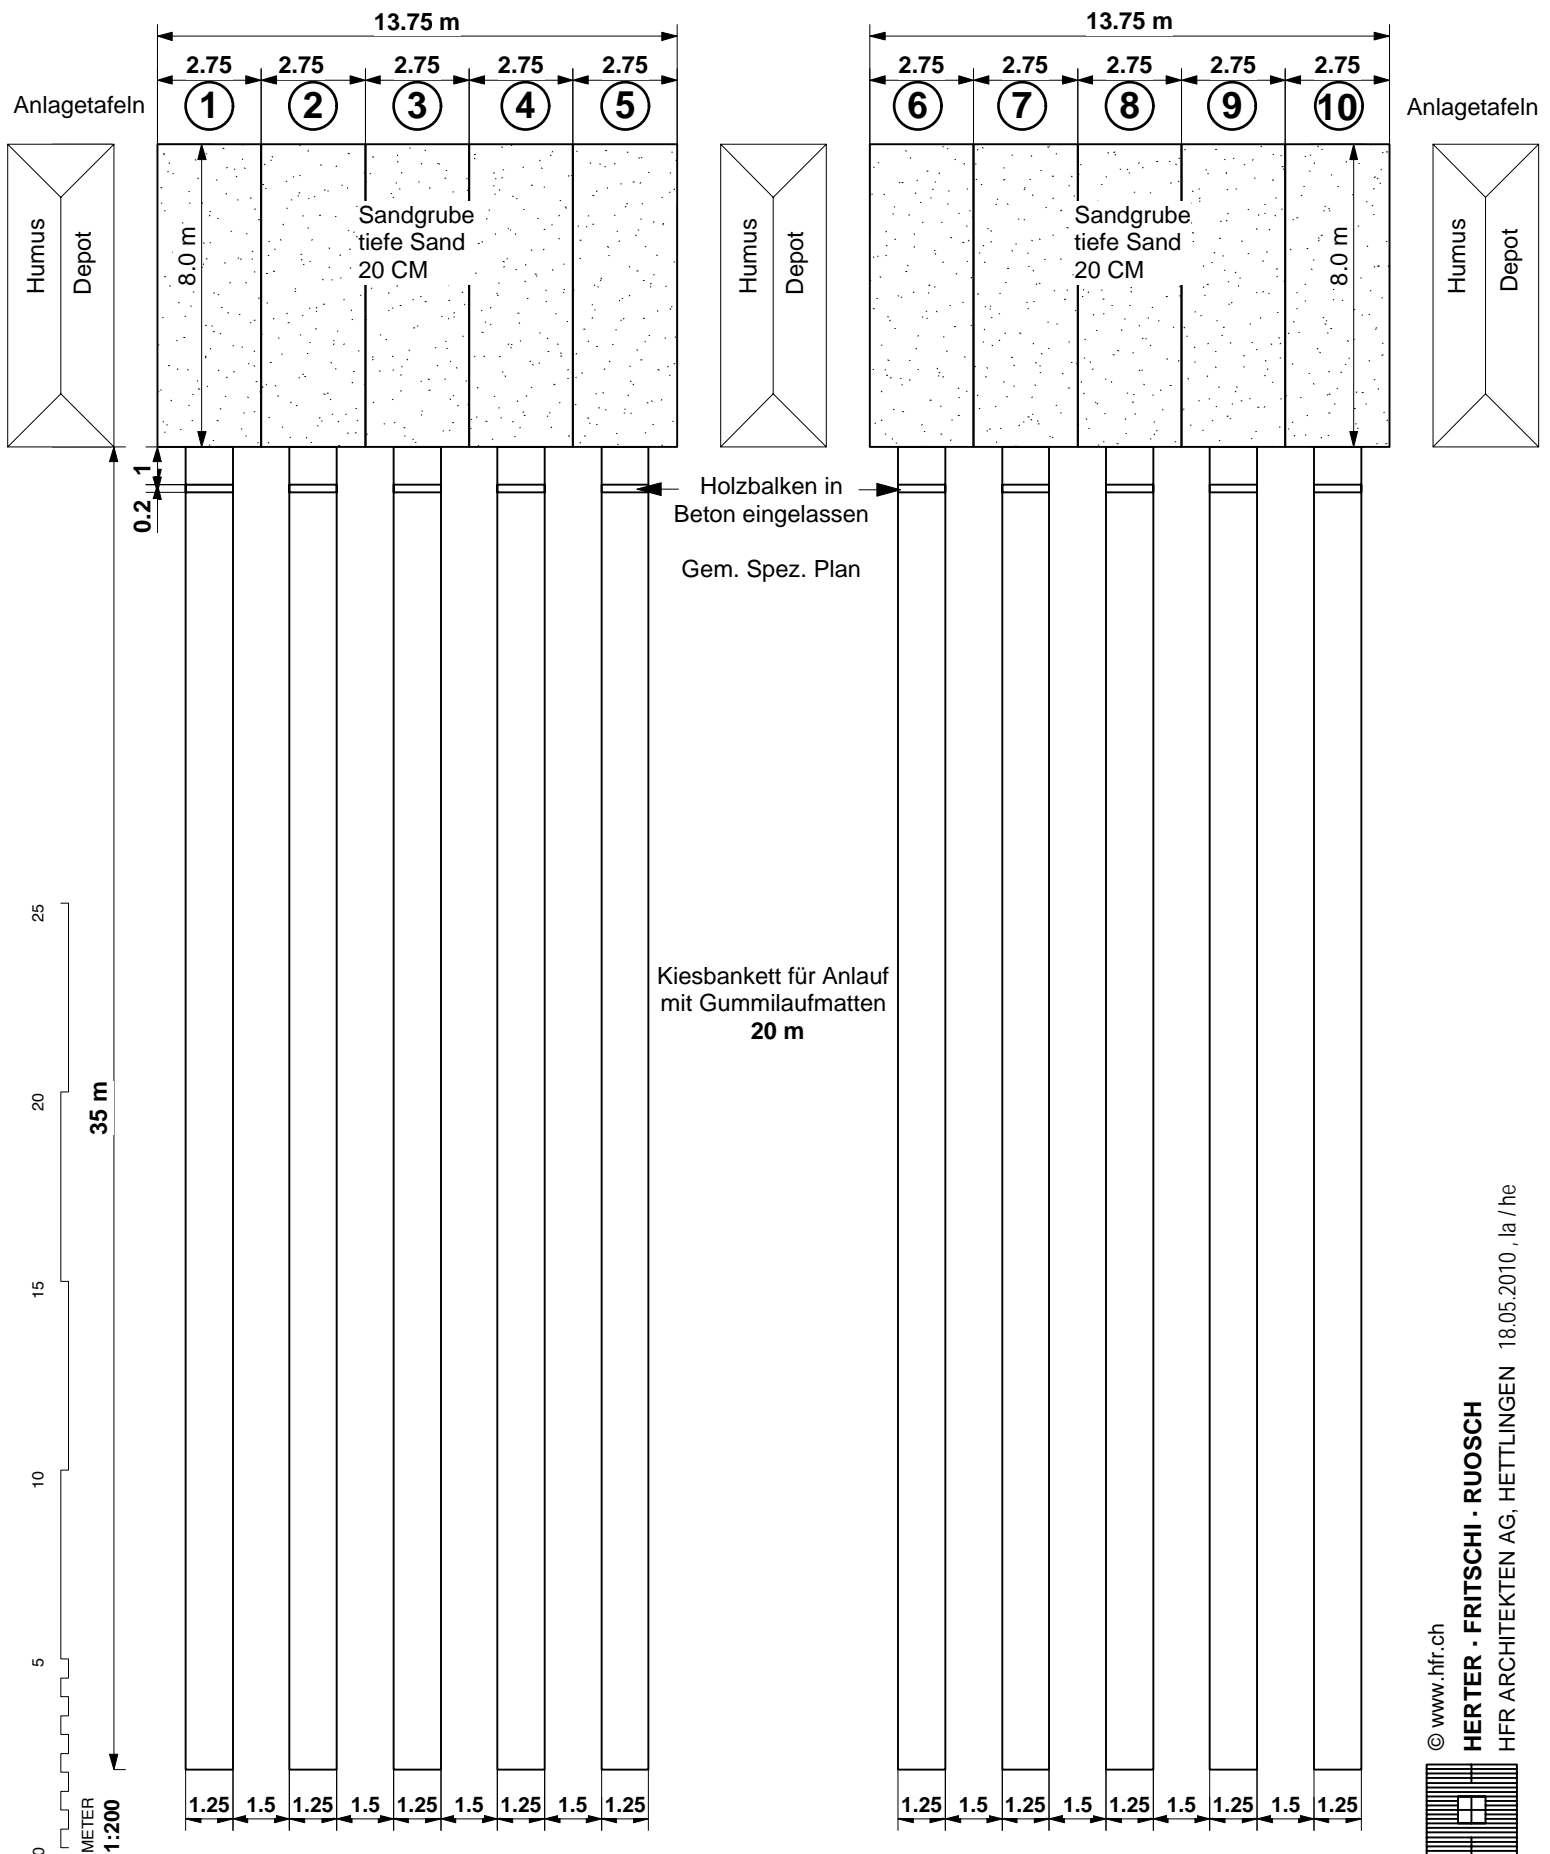



WEITSPRUNG 3 ANLAGEN WE

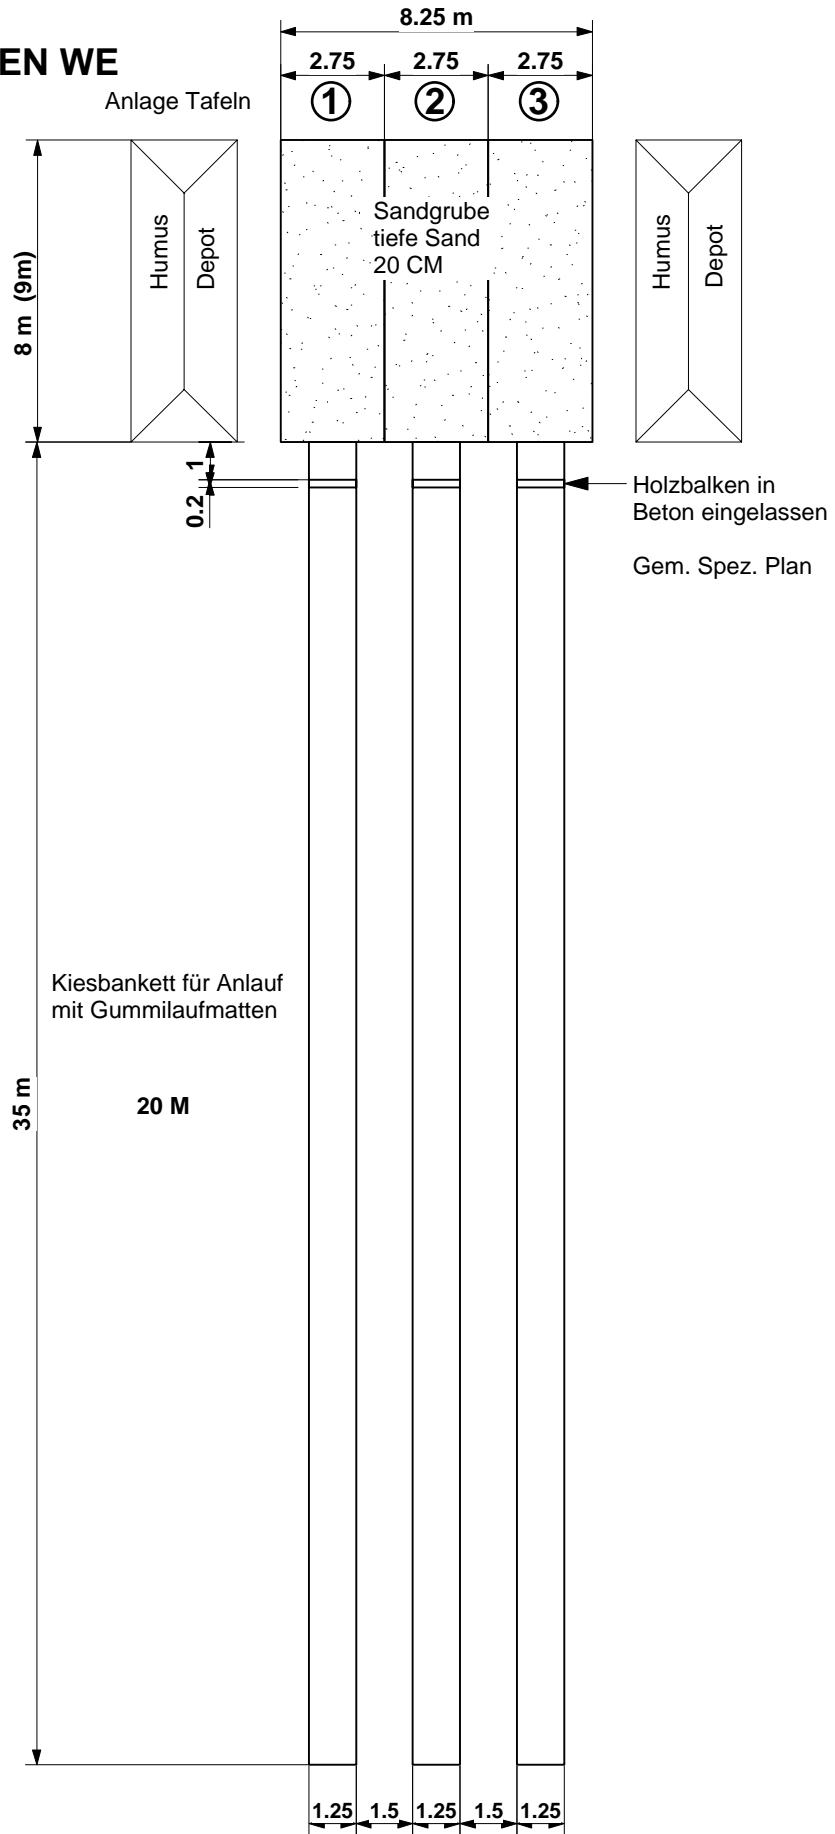


1:200


WURFANLAGE	3 ANLAGEN	Sektor
		WU 29°
		SB 34.92°
		SPE 29°

Kombinierte Wurfanlage WU/ SB/ SPE

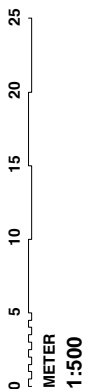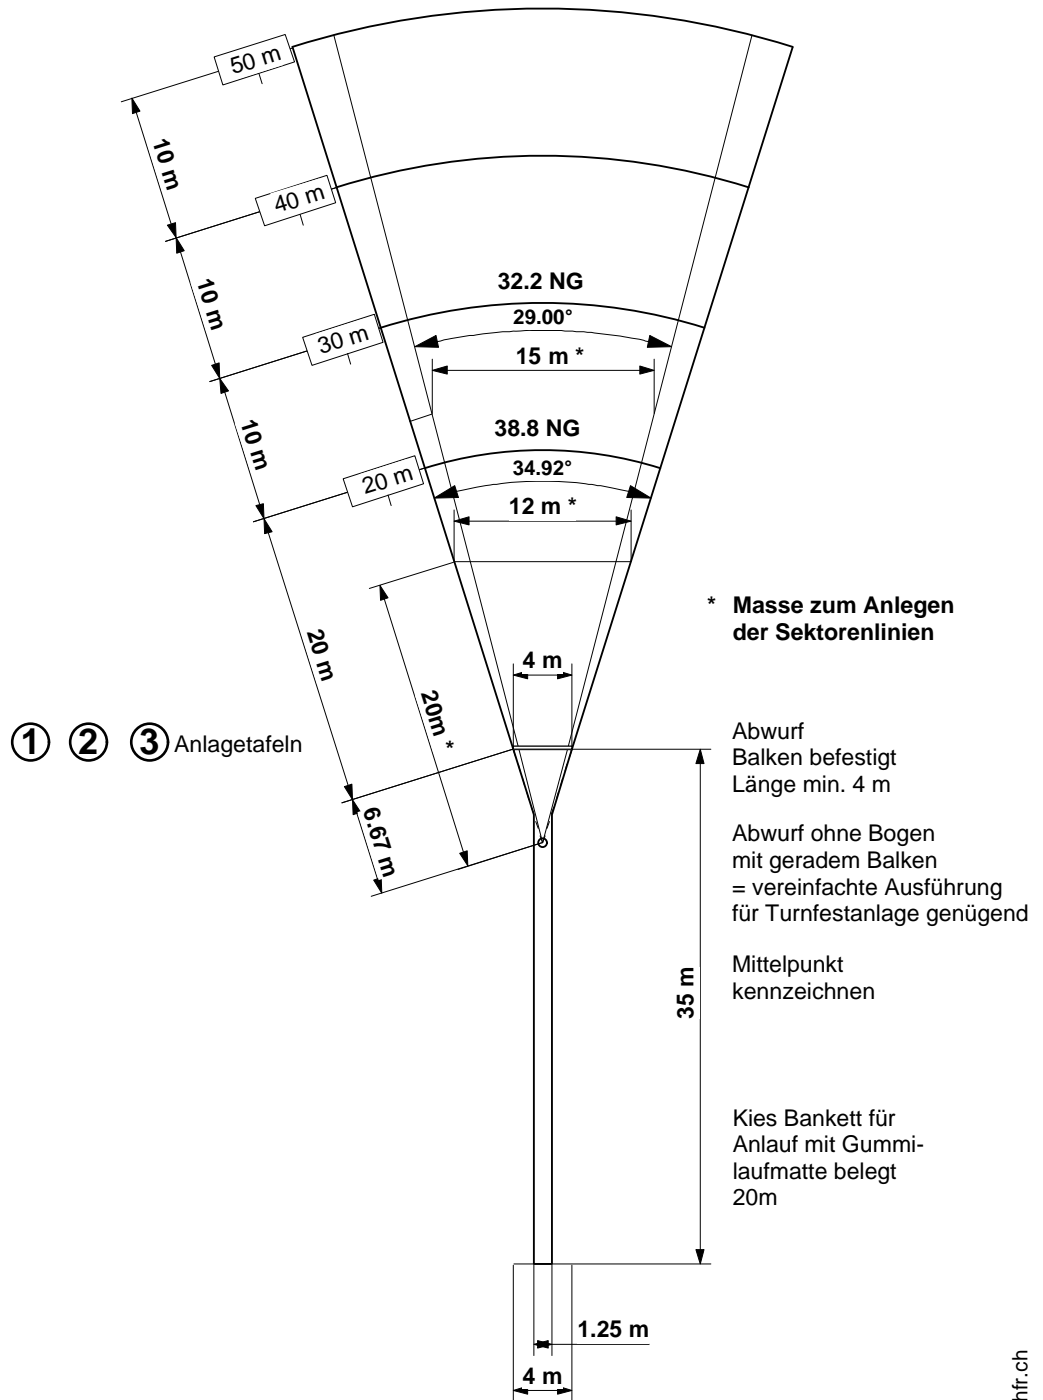


ARENA NATIONAL

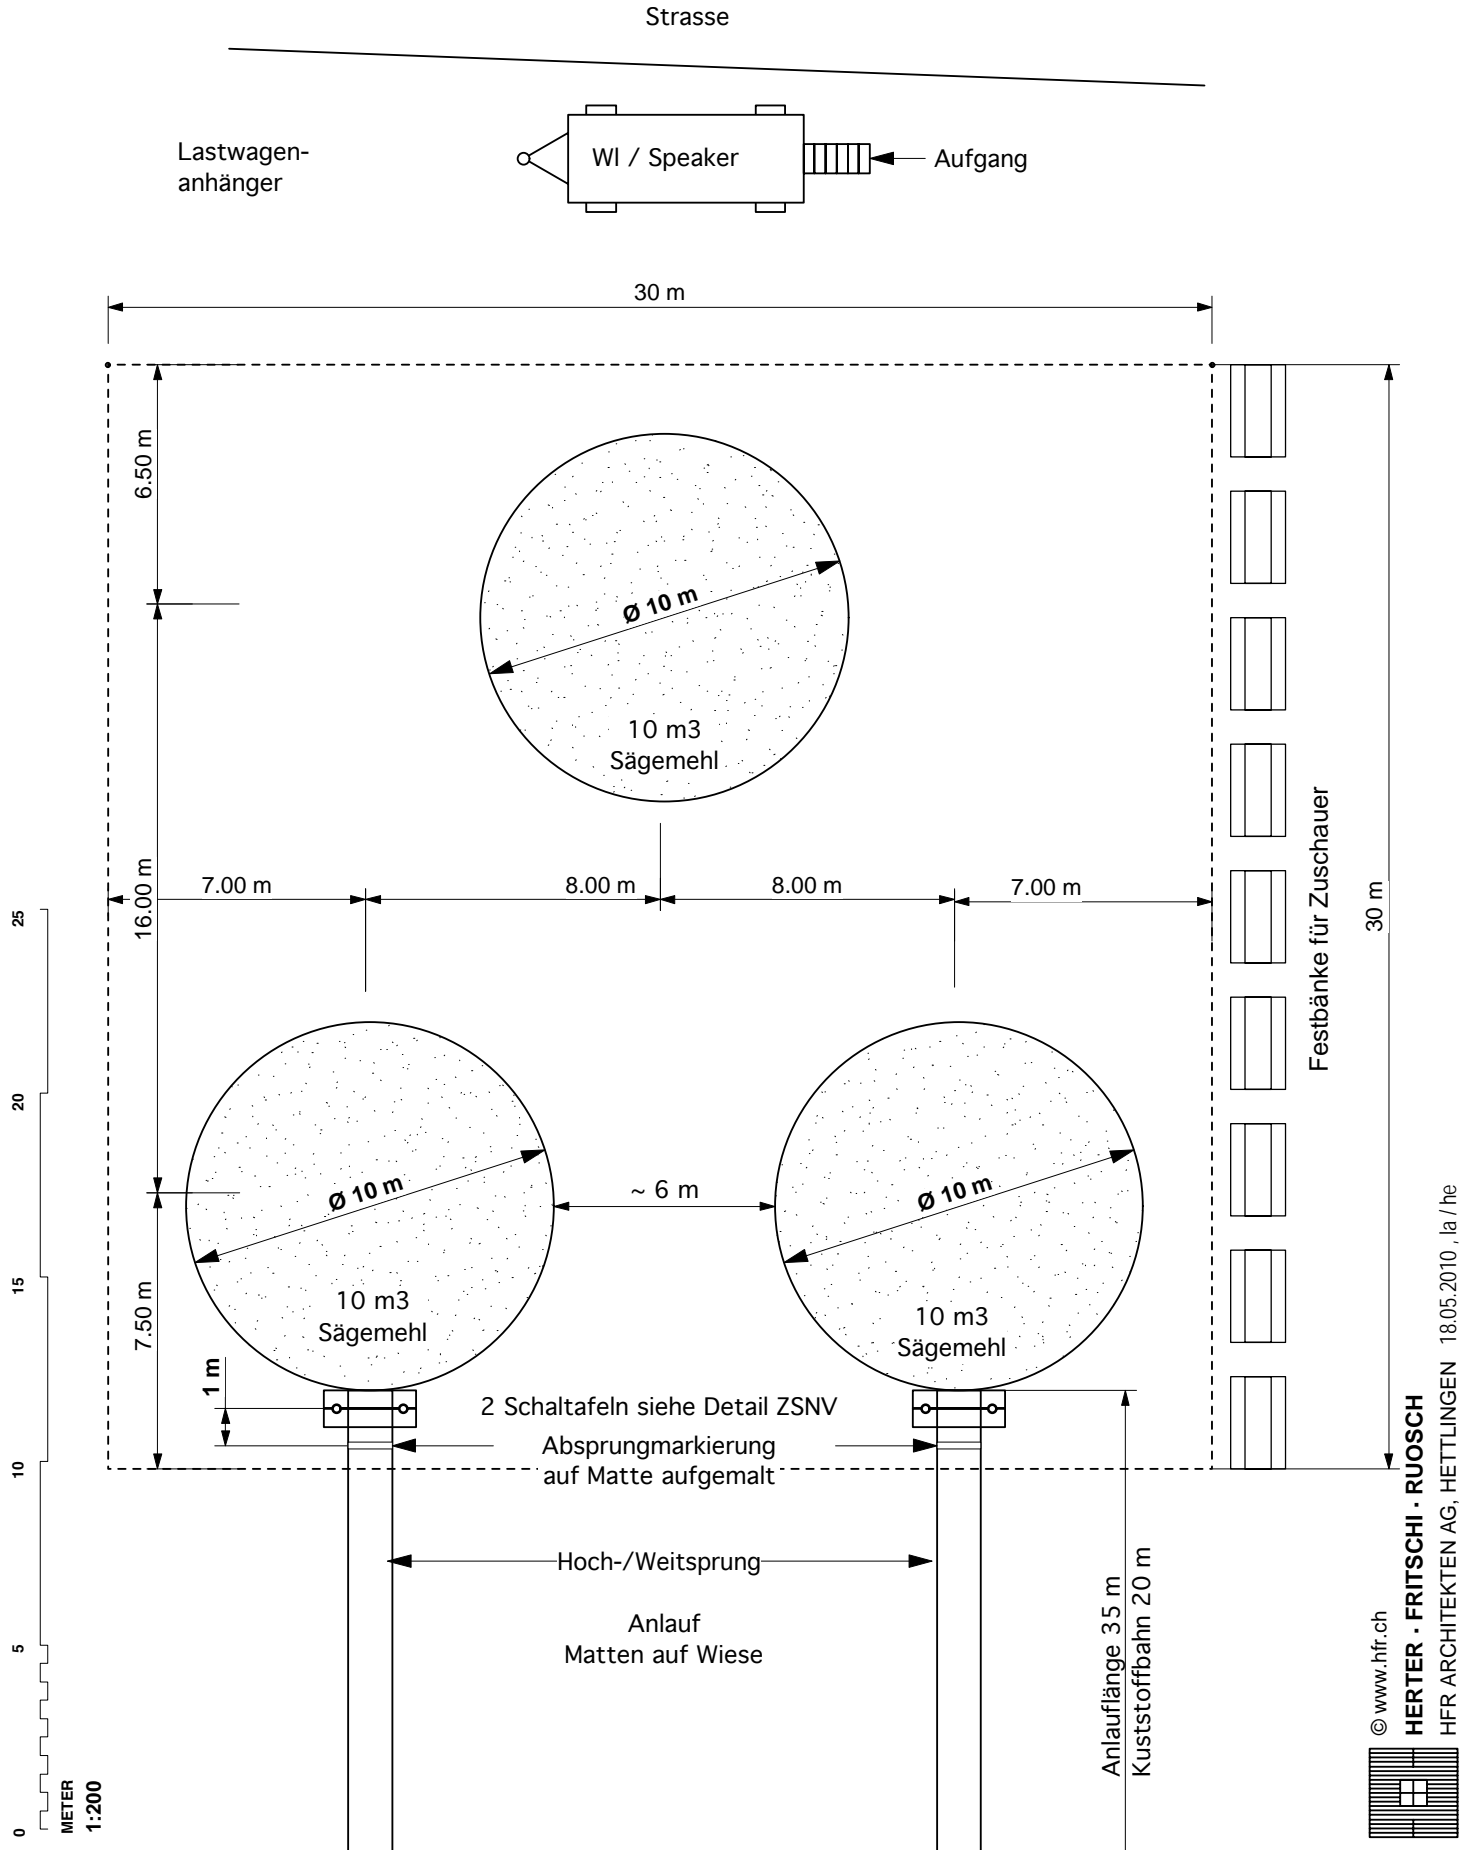


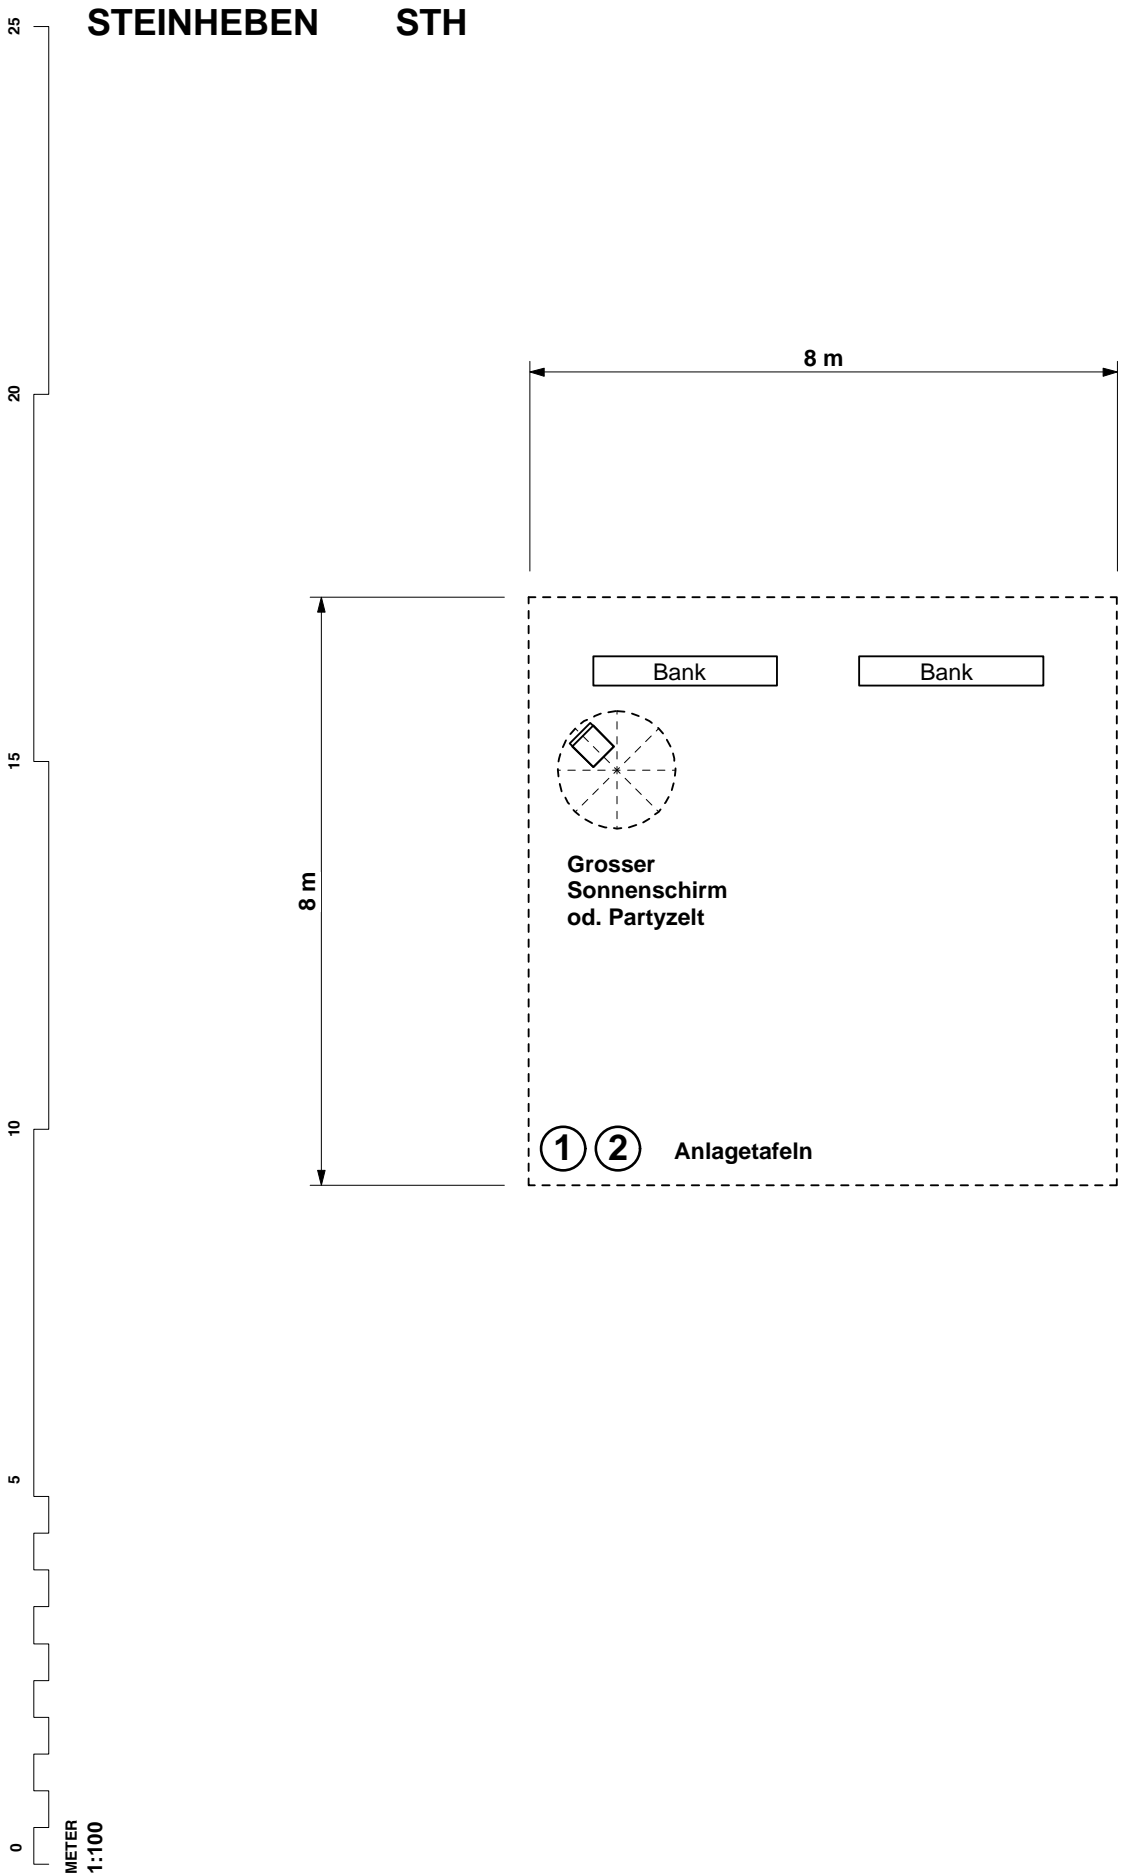


STEINSTOSSEN 3 ANLAGEN STS

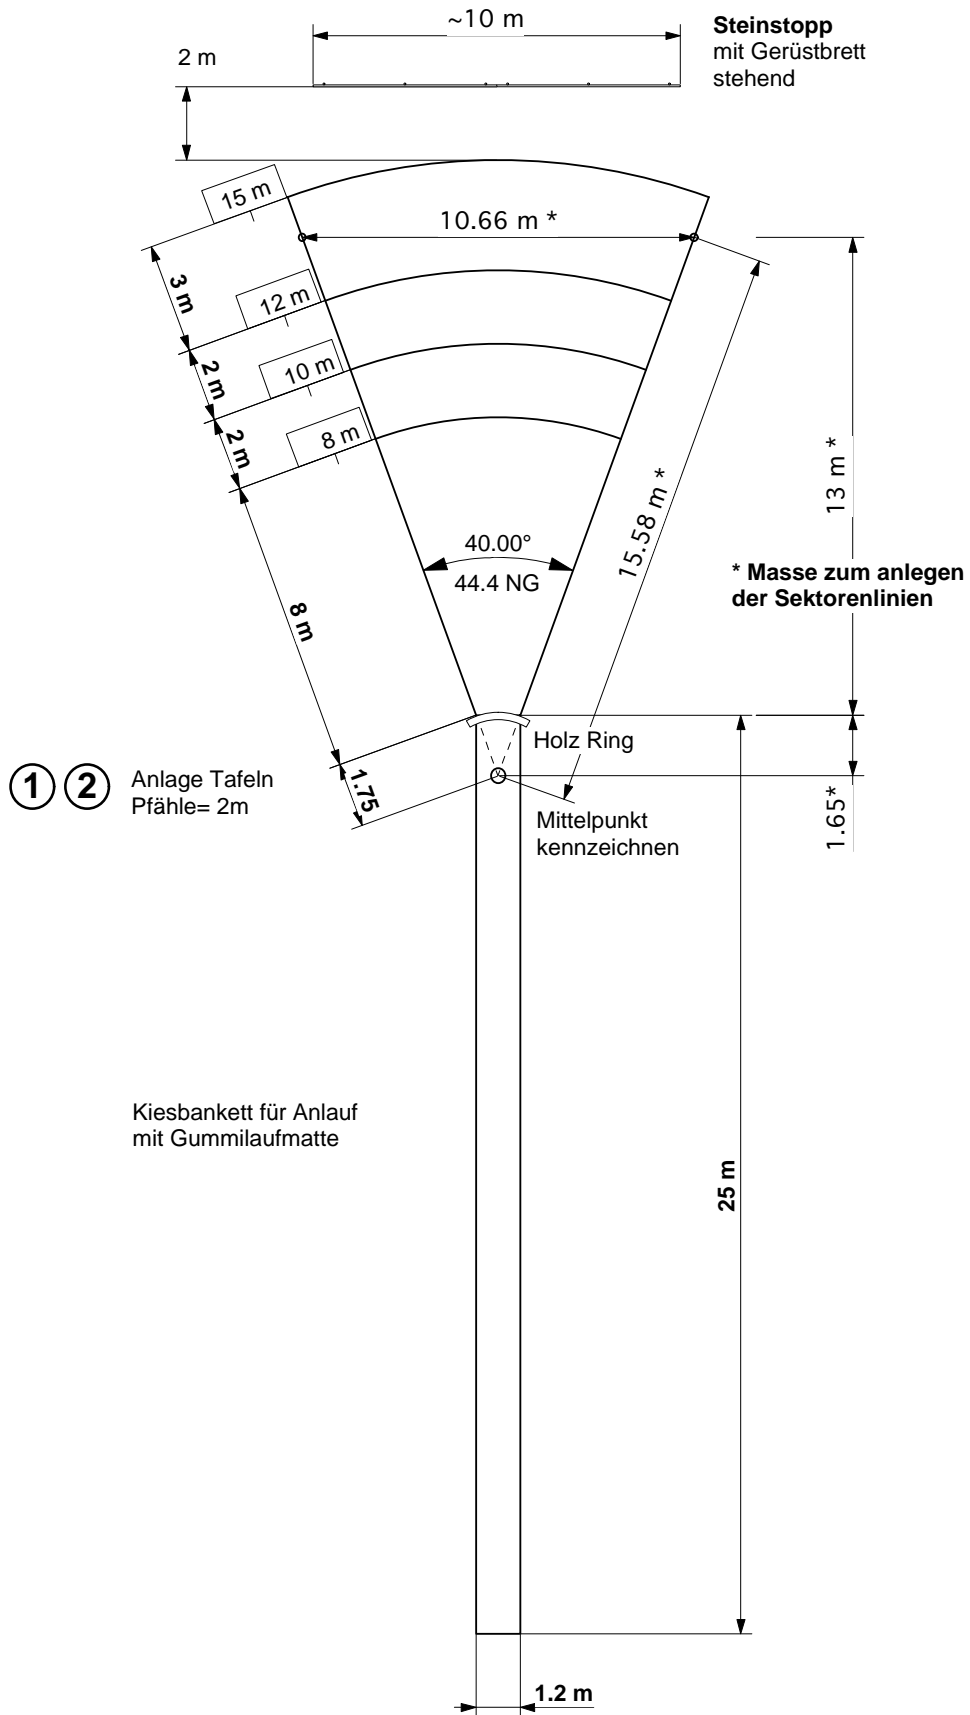




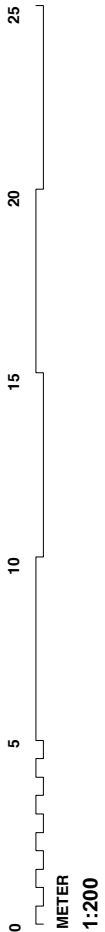


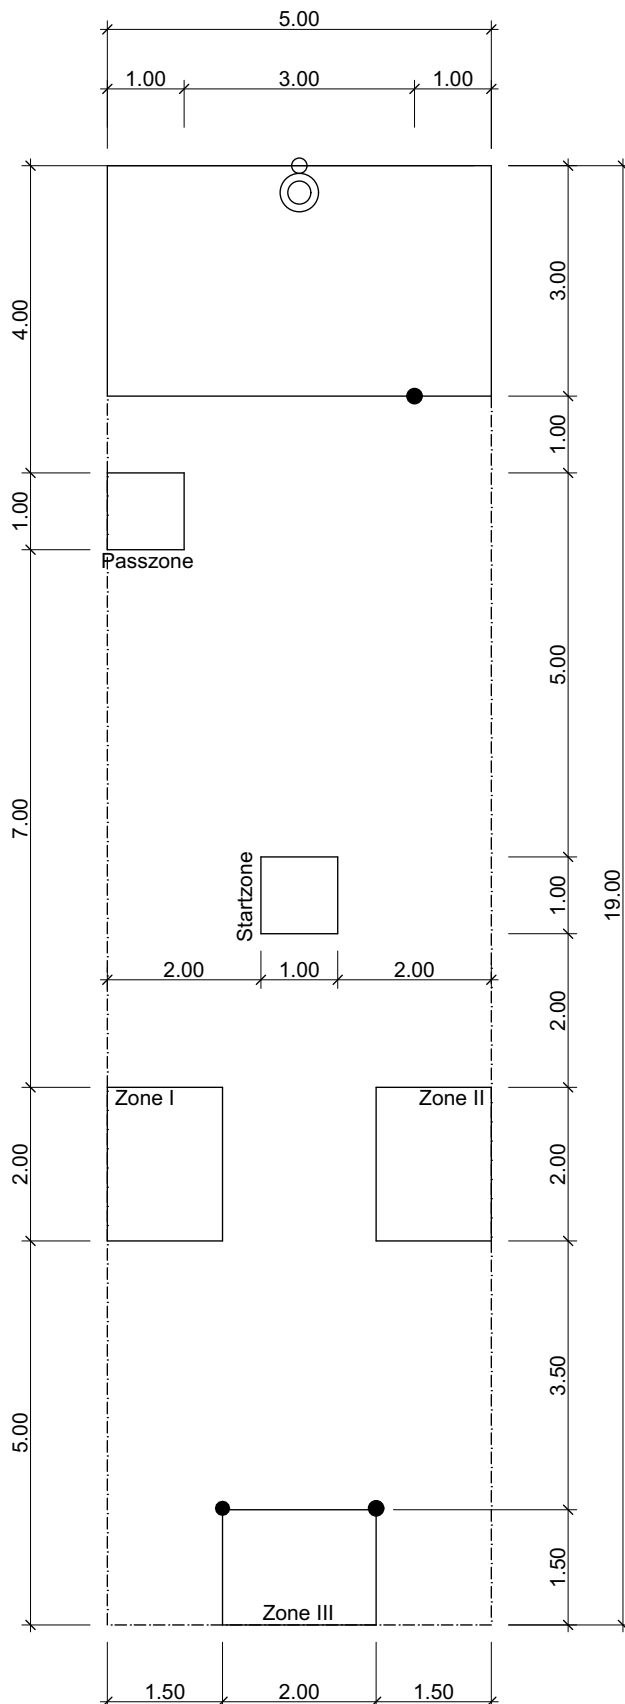

① ② Anlage Tafeln
Pfähle= 2m



Aufgabe 1a: Fuss-BALL-Korb

  


Legende:

-  Spieler
-  Spieler mit Ball
-  Laufweg
-  Ballweg
-  Zonenlinie
-  Spielfeldlinie
-  Malstab
-  Korbständer



Aufgabe 1b: Ball- Kreuz

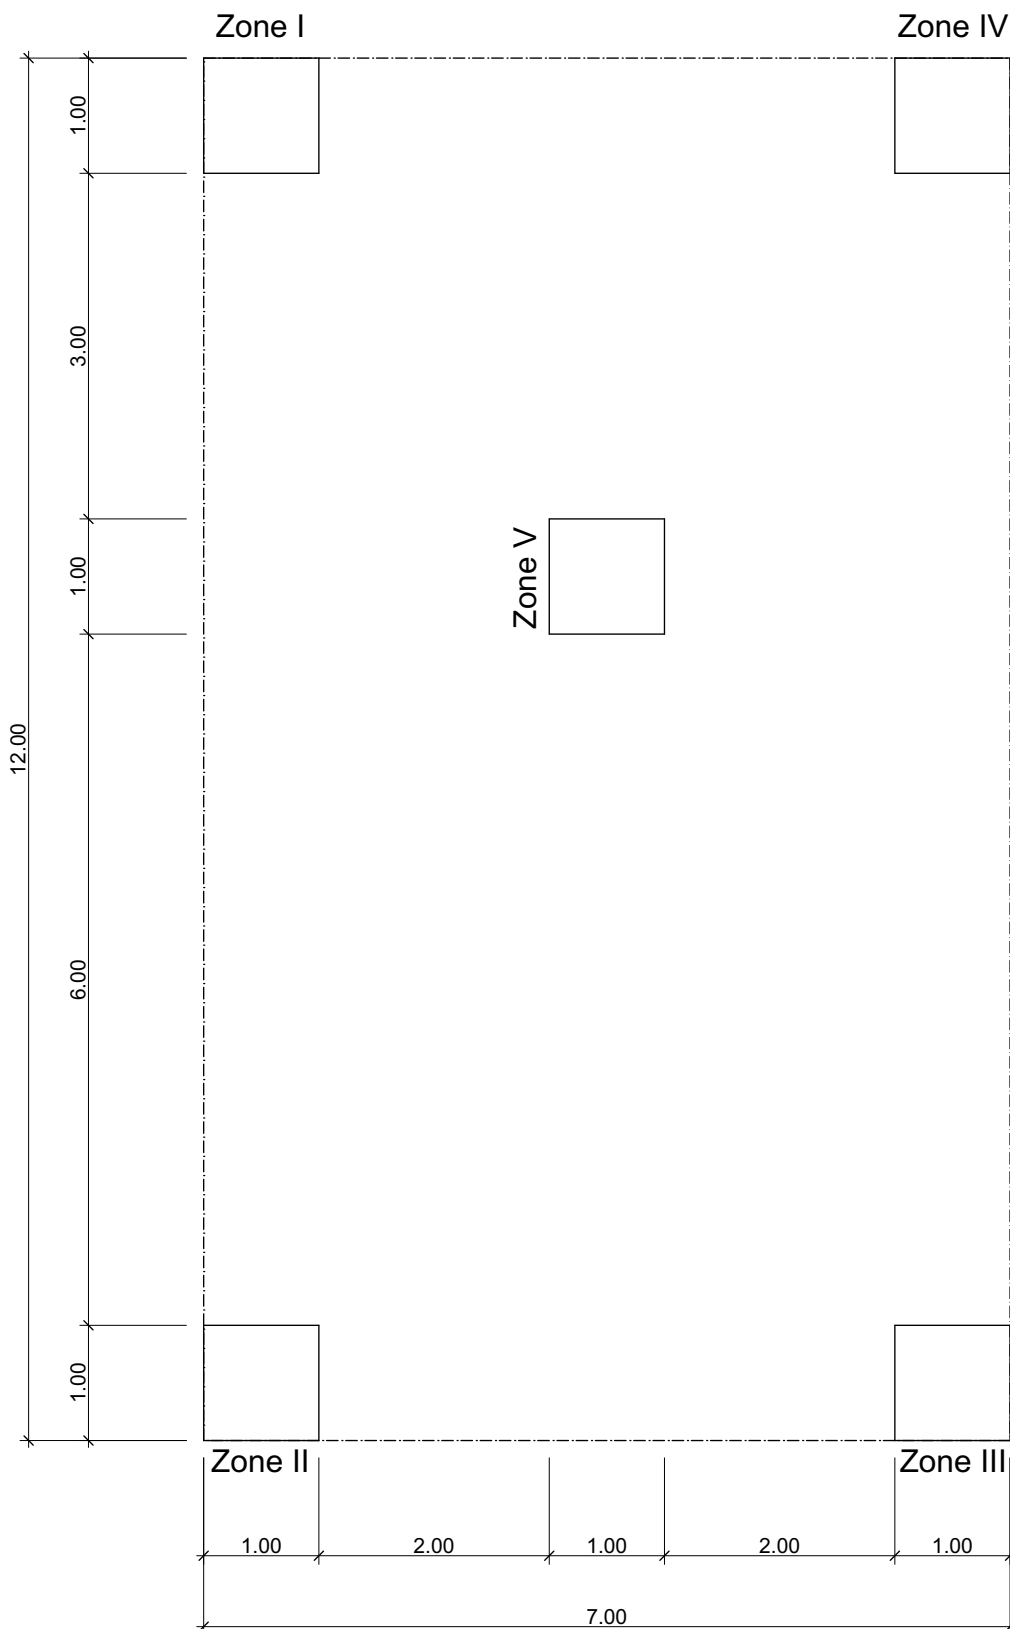


Legende:








- Spieler
- Spieler mit Ball
- Laufweg
- - - - Ballweg
- Zonenlinie
- - - - Spielfeldlinie

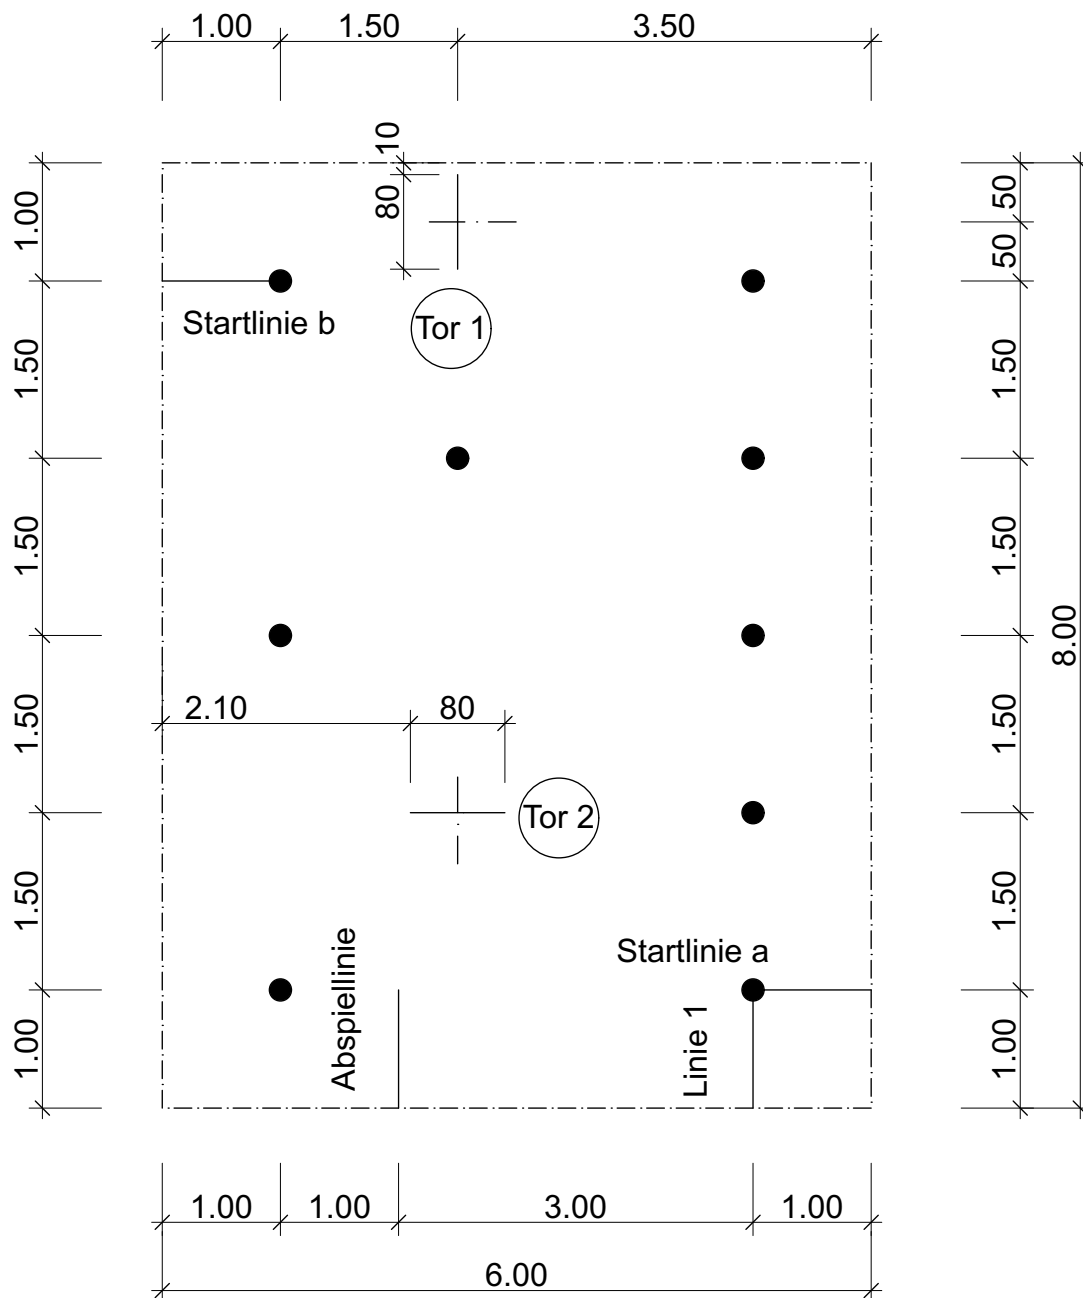

Aufgabe 2a: Unihockey Team




Legende:

    





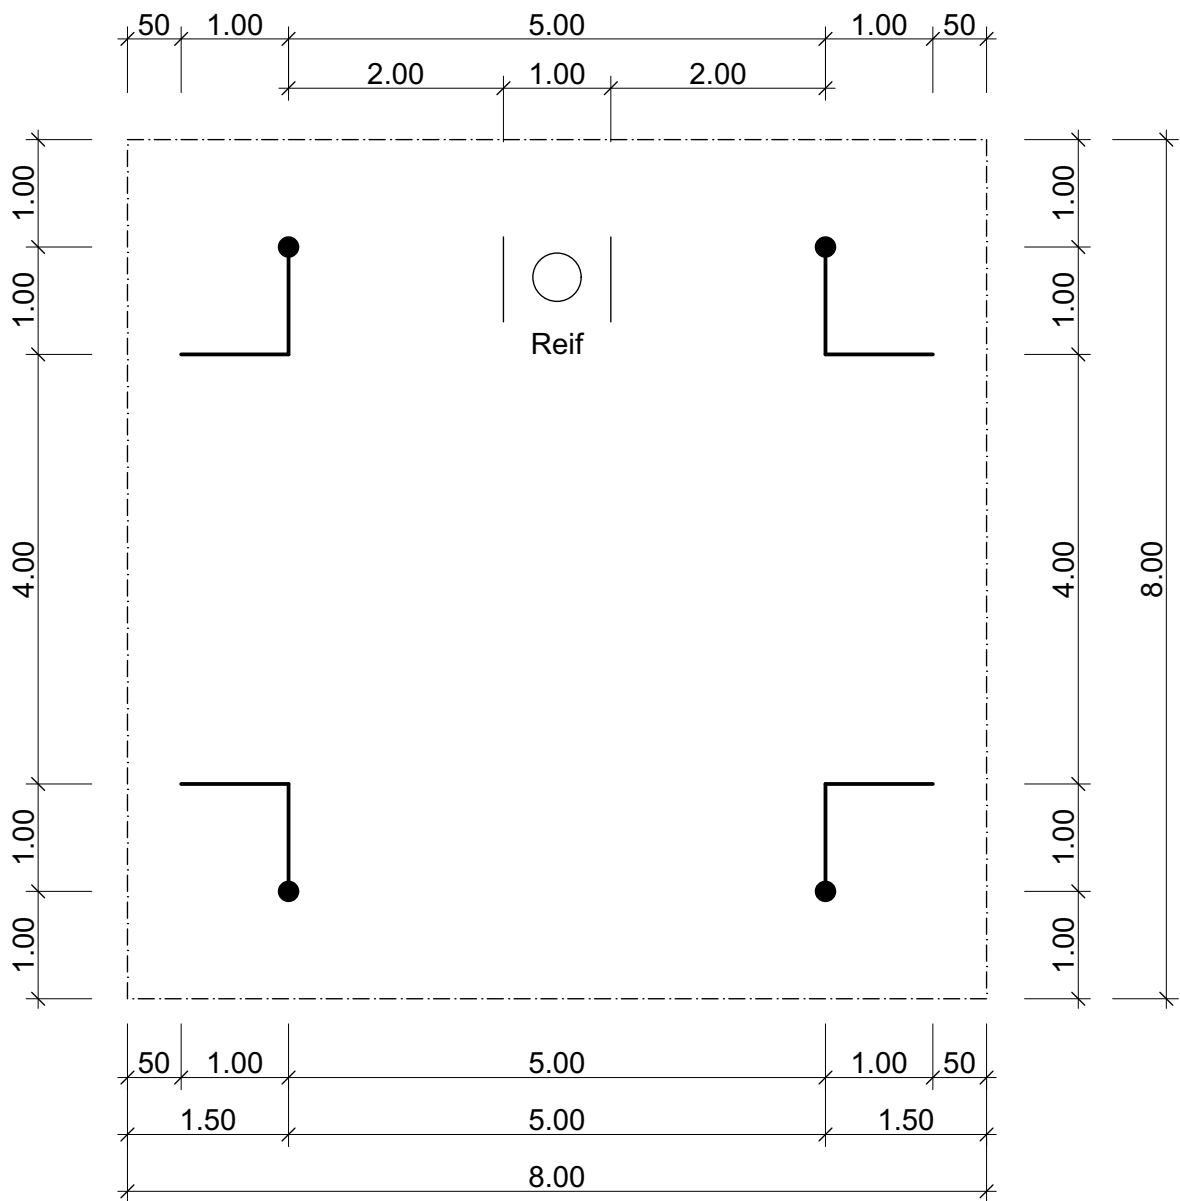


-  Spieler
-  Spieler mit Ball
- Tor ① + ②
-  Laufweg
-  Ballweg
-  Zonenlinie
-  Spielfeldlinie
-  Malstab



Aufgabe 2b: 8-er Ball




Legende:



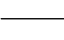
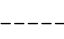
 
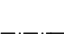

- | | | | |
|---|------------------|---|----------------|
|  | Spieler |  | Ballweg |
|  | Spieler mit Ball |  | Linie |
|  | Reif |  | Spielfeldlinie |
|  | Laufweg |  | Abwurflinie |
| | |  | Malstab |



Aufgabe 3a: Moosgummiring

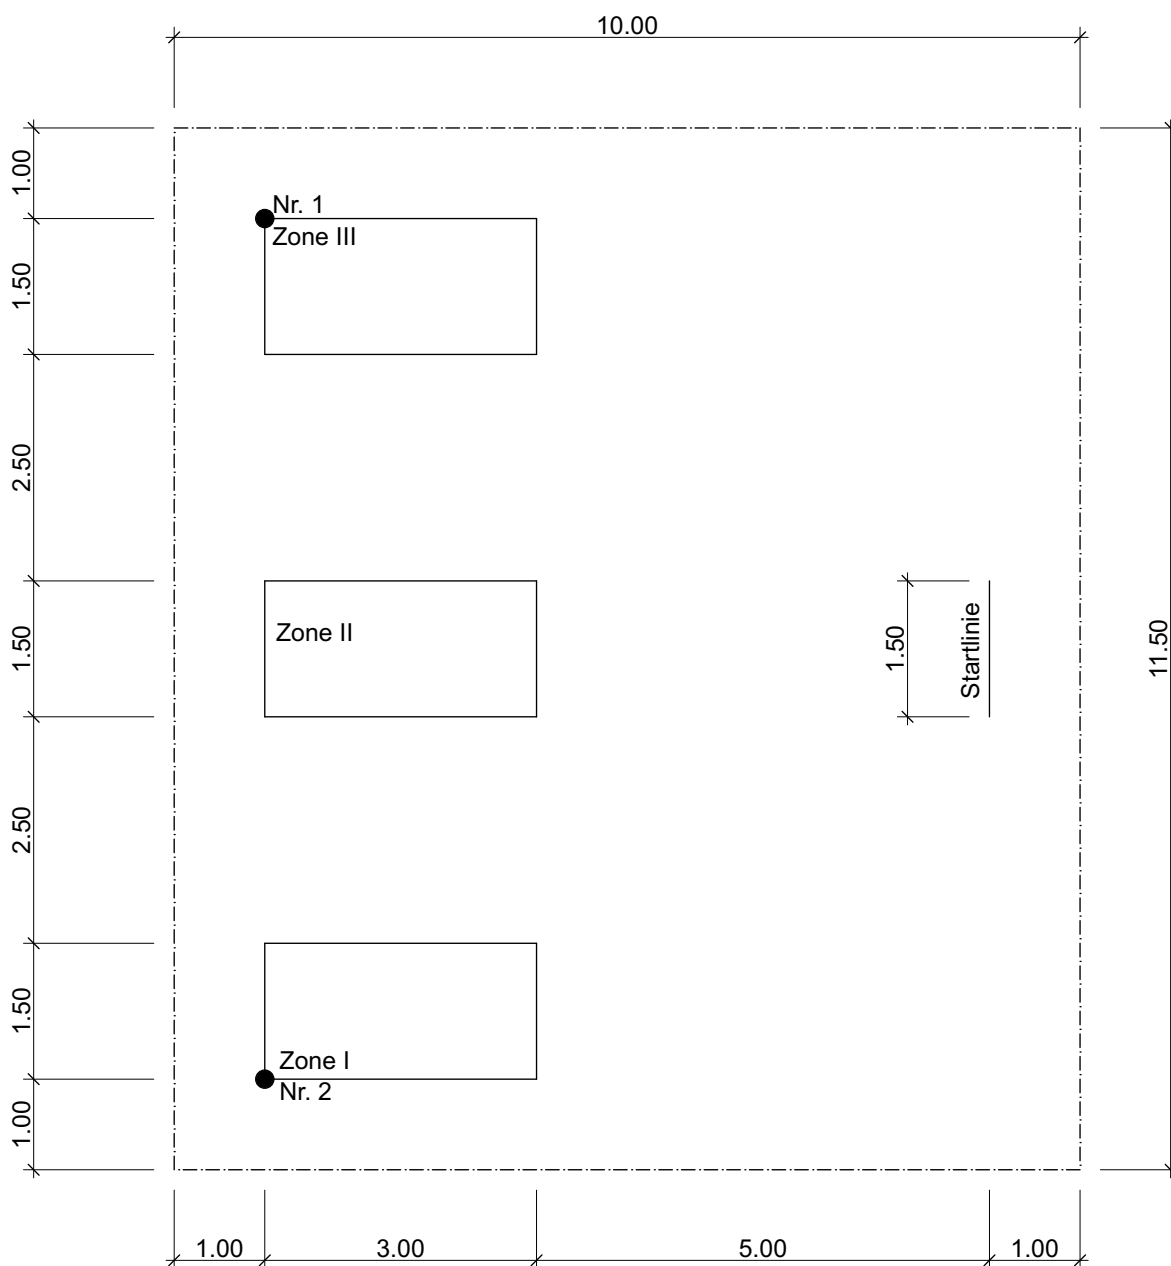


Legende:

 


 
 
 


-  Spieler
-  Spieler mit Moosgummiring
-  Laufweg
-  Wurfweg
-  Zonenlinie
-  Spielfeldlinie
-  Malstab

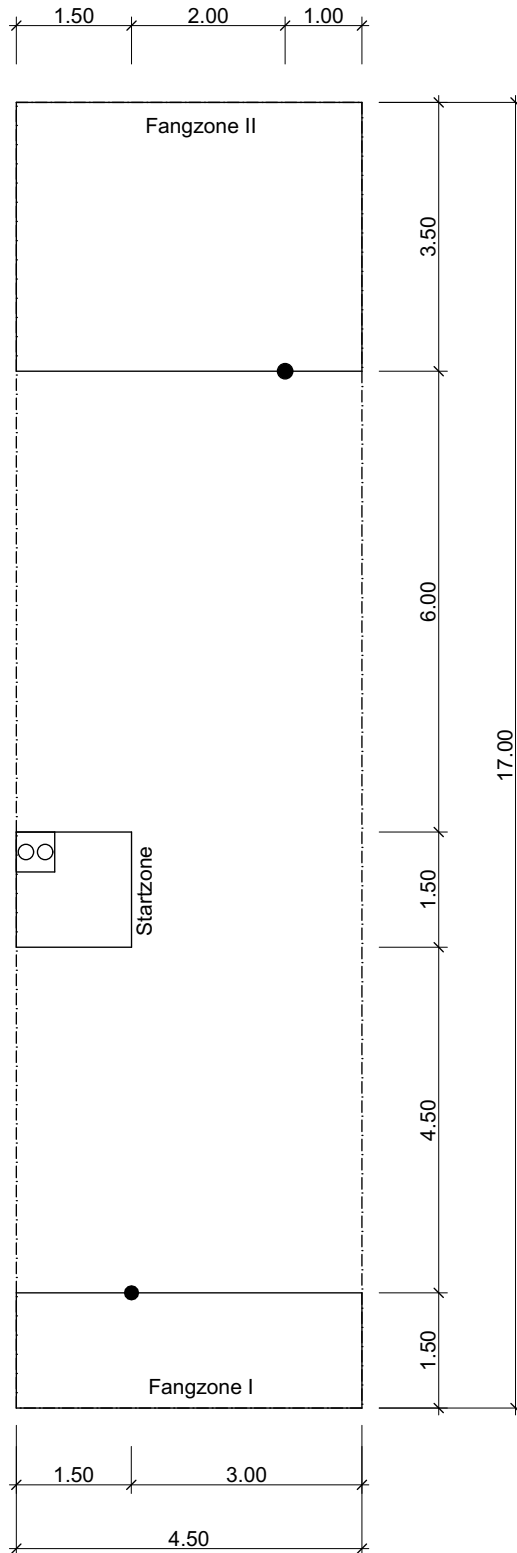

Aufgabe 3b: Intercross




Legende:

-  Spieler
-  Spieler mit Ball
-  Laufweg
-  Ballweg
-  Zonenlinie
-  Spielfeldlinie
-  Malstab
-  Ballbehälter mit 2 Bällen am Boden



Fachtest Allround Aufgabe 1 (2015)

Test de branche allround Tâche 1 (2015)

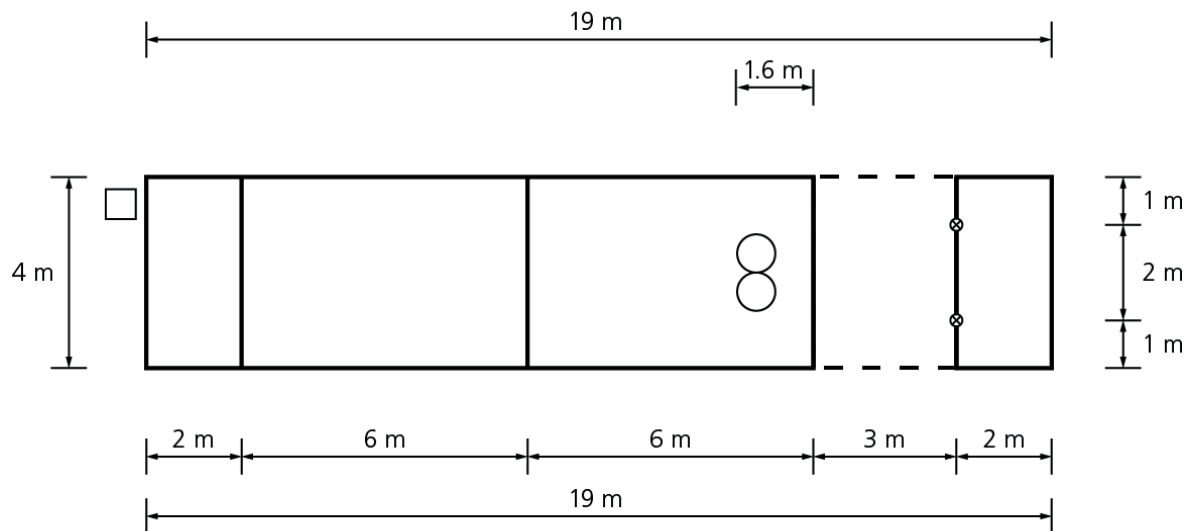

Legende


- Reif d = 80 cm
- ⊗ Malstab
- Behälter für 3 Reservebällen

Légende

- Cerceau d = 80 cm
- ⊗ Piquet
- Récipient pour 3 balles de réserve

Fachtest Allround Aufgabe 2 (2015)

Test de branche allround Tâche 2 (2015)

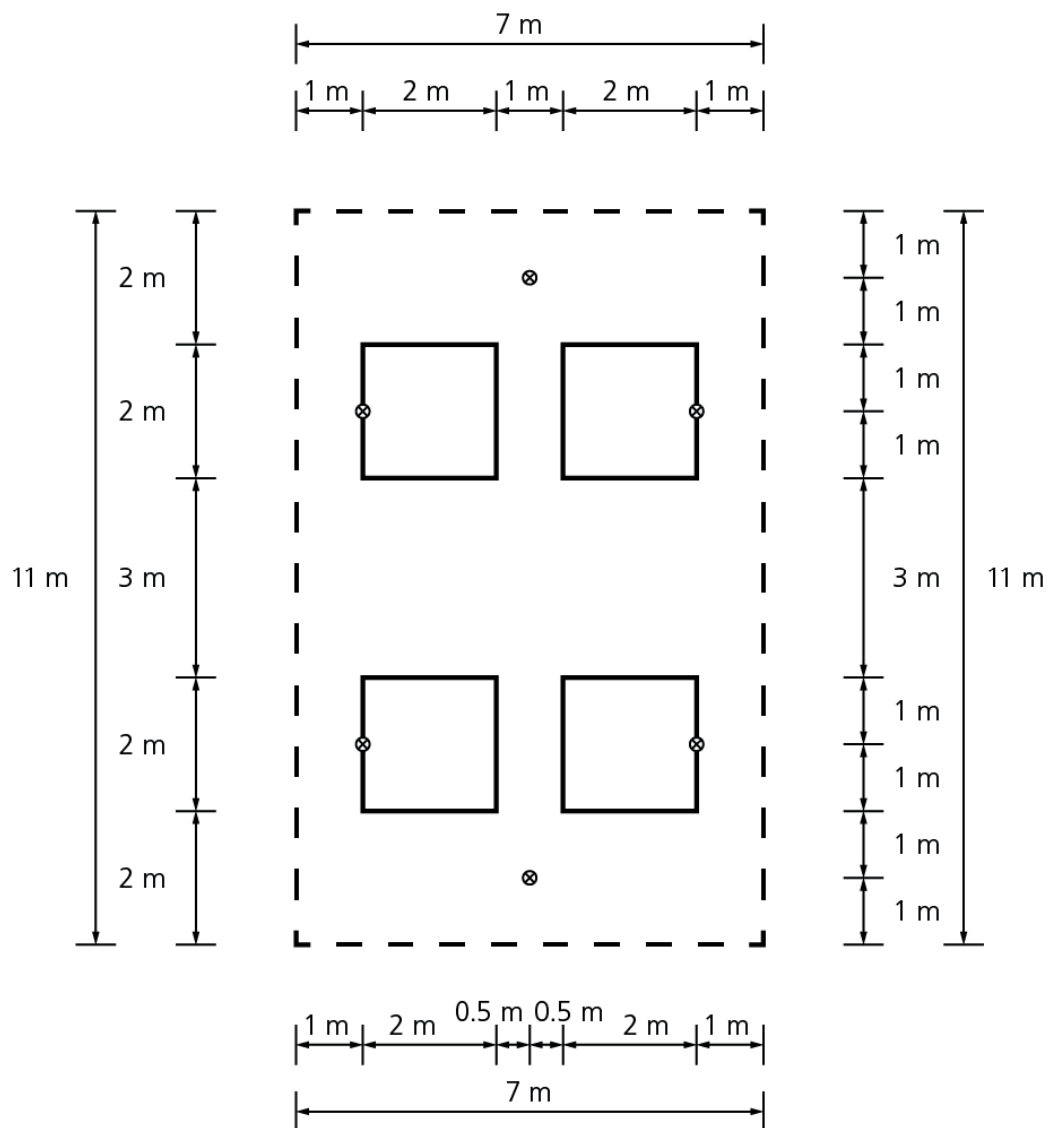

Legende


⊗ Malstab

Légende

⊗ Piquet

Fachtest Volleyball Aufgabe 1 (2015)

Test de branche volleyball Tâche 1 (2015)

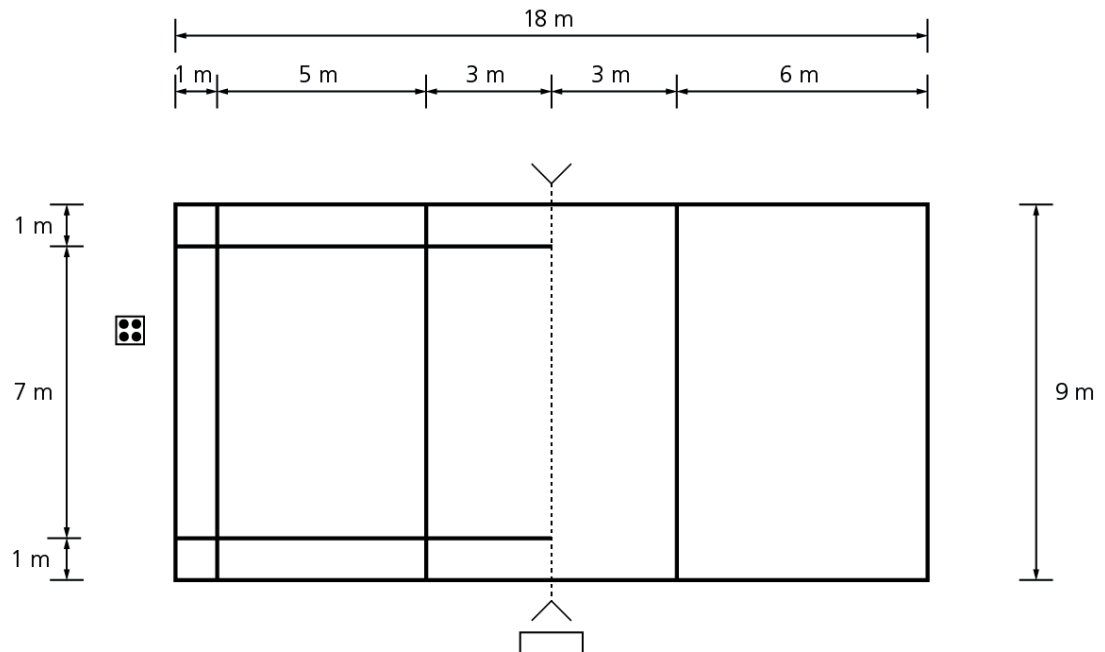


Legende

- >---< Netzanlage inkl. Antennen
- Schwedenkasten

Légende

- >---< Installation de volleyball (y compris antennes)
- Caisson suédois

Fachtest Volleyball Aufgabe 2 (2015)
Test de branche volleyball Tâche 2 (2015)

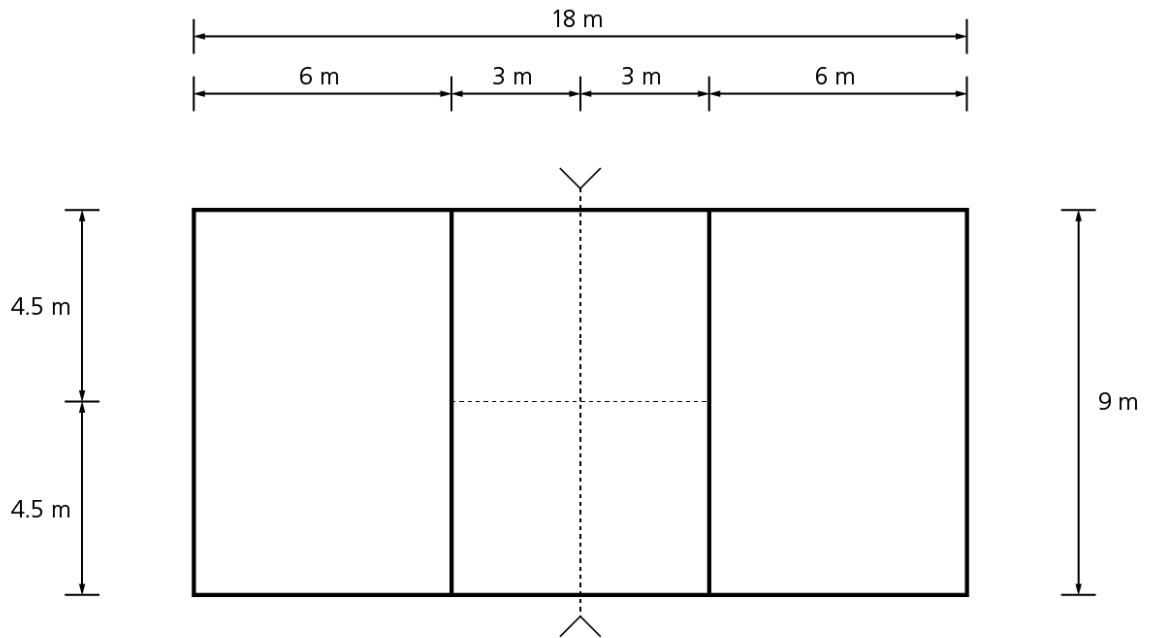


Legende

>---< Netzanlage inkl. Antennen

Légende

>---< Installation de volleyball (y compris antennes)

Fachtest Korbball Aufgabe 1 (2015)
Test de branche balle à la corbeille Tâche 1 (2015)

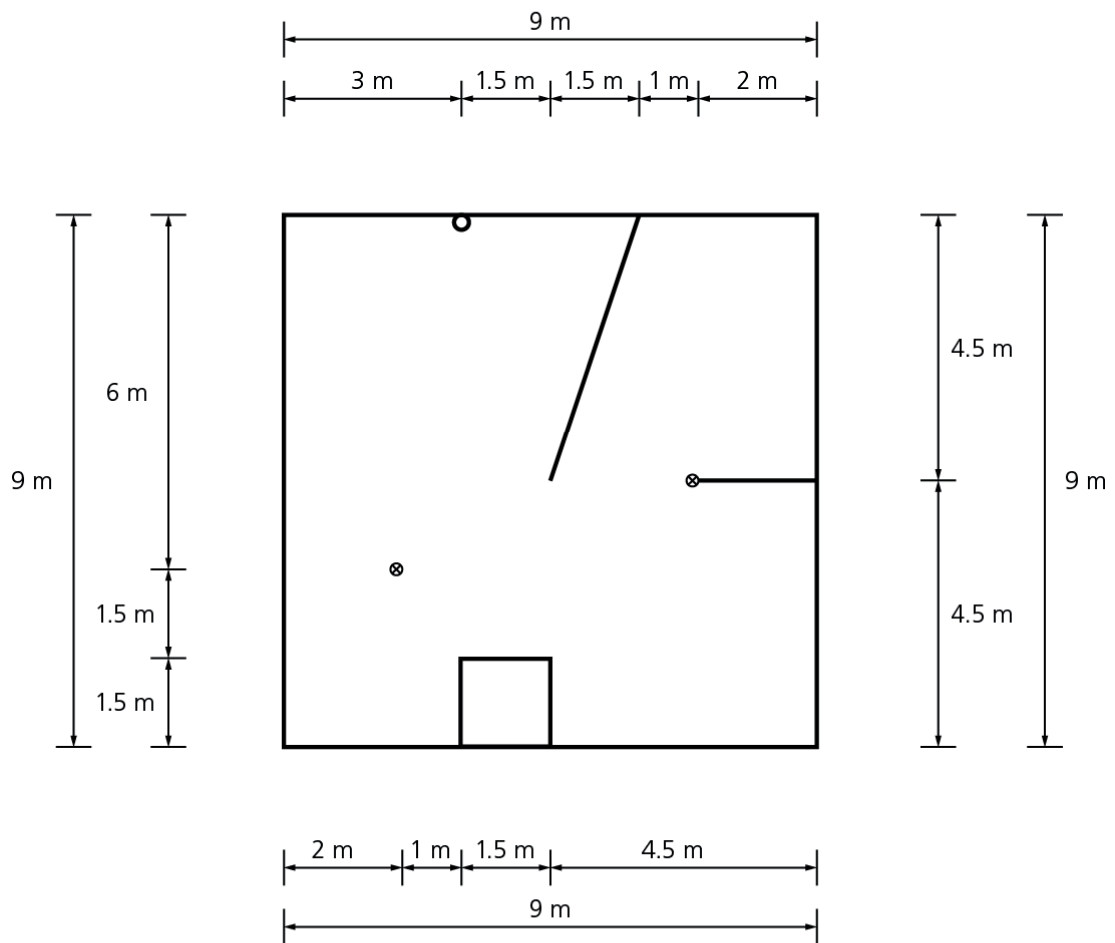

Legende


- Korb
- ⊗ Malstab

Légende

- Corbeille
- ⊗ Piquet

Fachtest Korbball Aufgabe 2 (2015)

Test de branche balle à la corbeille Tâche 2 (2015)

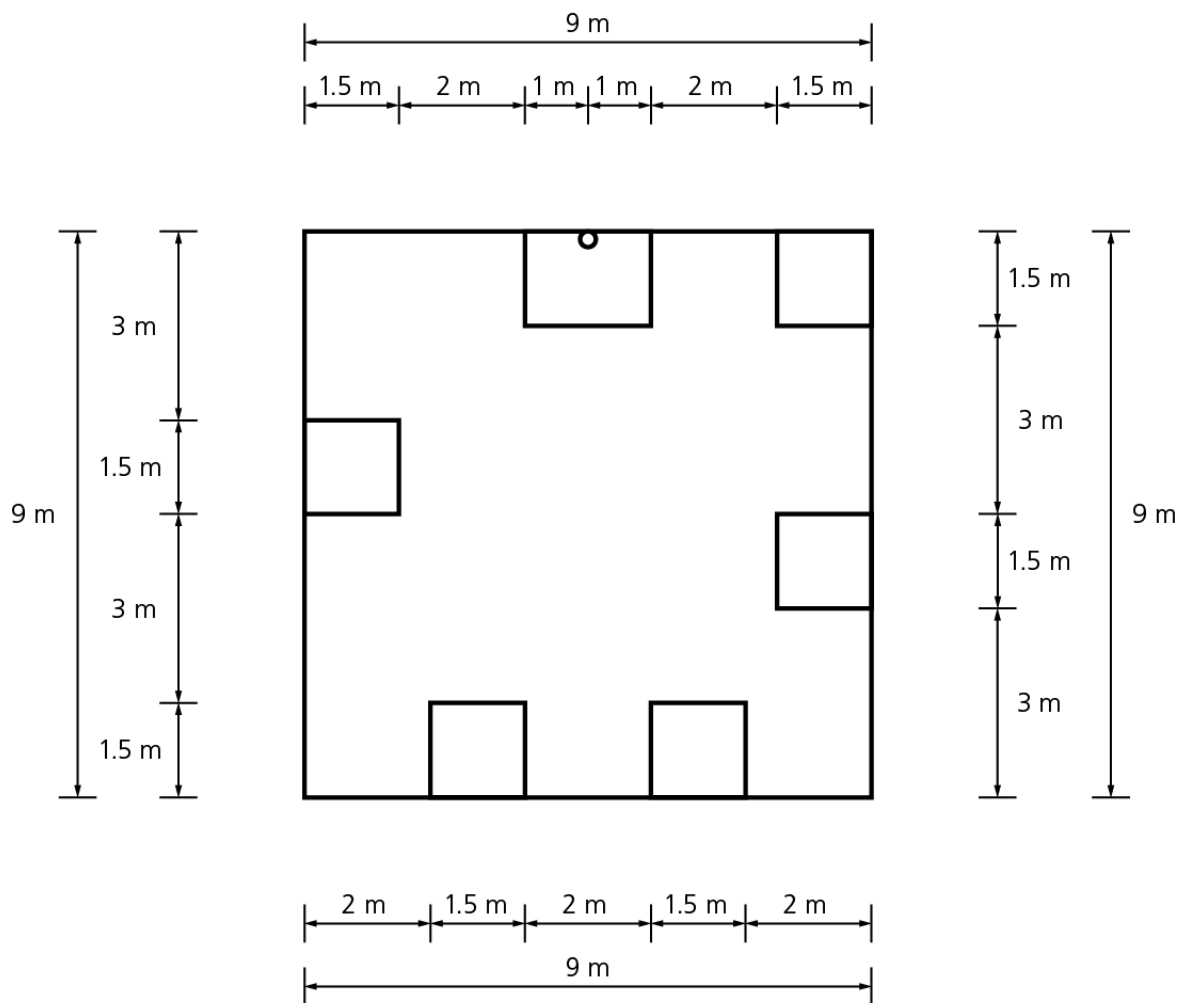

Legende


○ Korb

Légende





○ Corbeille

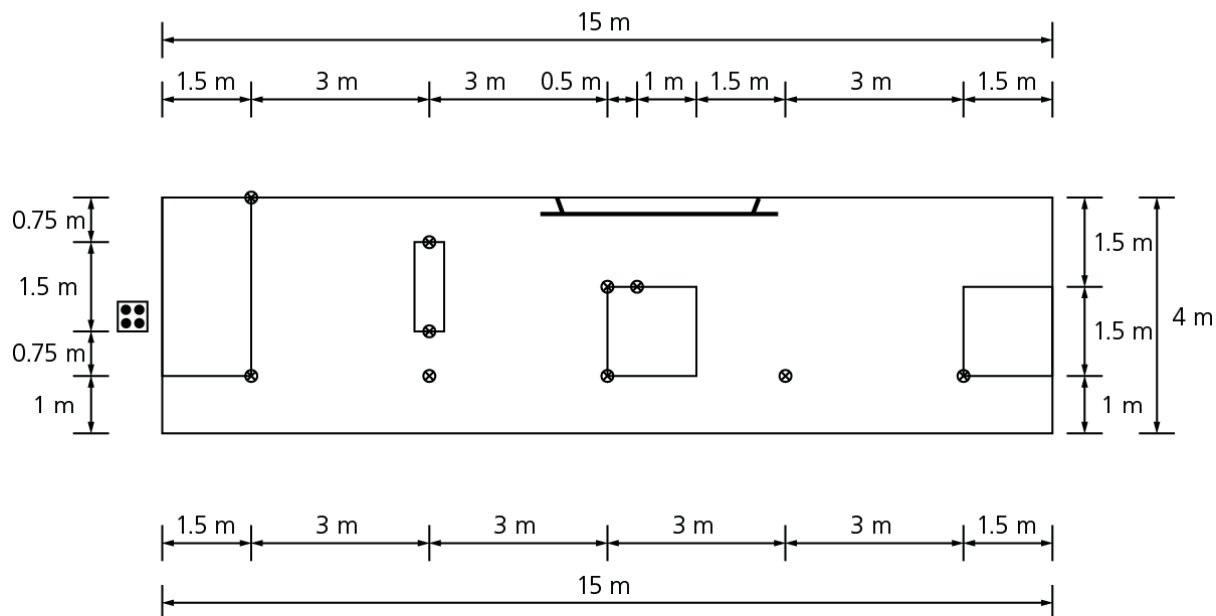Fachtest Unihockey Aufgabe 1 (2015)





Test de branche unihockey Tâche 1 (2015)



Legende


-  Langbank
-  Hindernis 12 cm hoch
-  Malstab
-  Ballbehälter mit 4 Bällen

Légende

-  Banc
-  Obstacle 12 cm haut
-  Piquet
-  Récipient avec 4 balles

Fachtest Unihockey Aufgabe 2 (2015)

Test de branche unihockey Tâche 2 (2015)

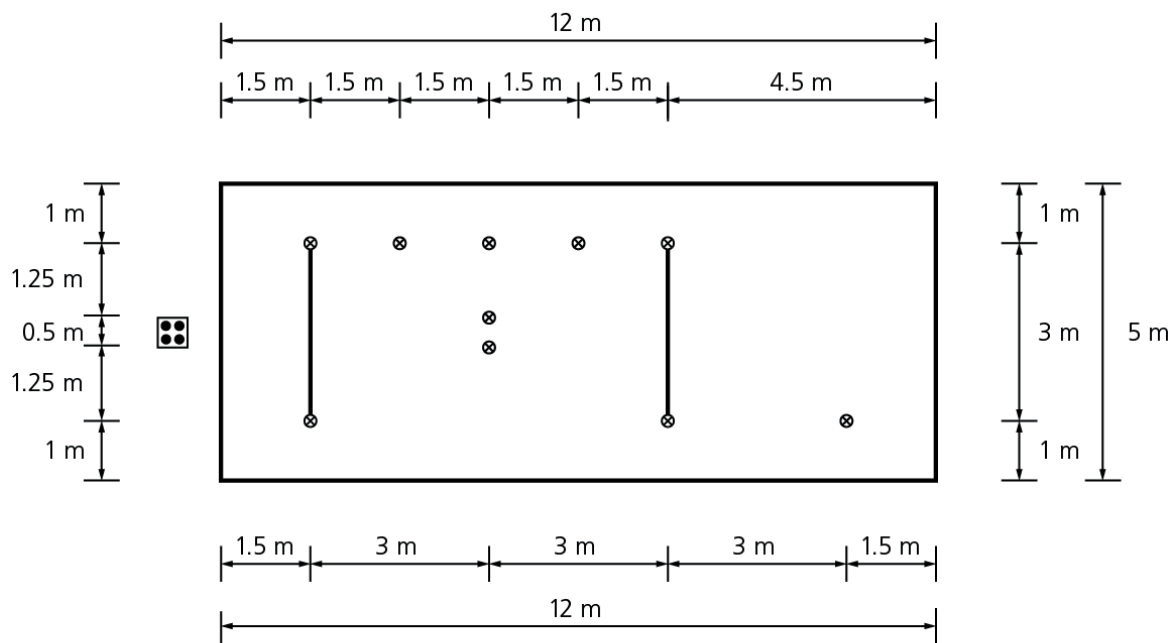

Legende

- ⊗ Malstab
- ☐ (with 4 dots) Behälter mit 4 Bällen


Légende

- ⊗ Piquet
- ☐ (with 4 dots) Récipient avec 4 balles

KORBBALL KB



Kombiniert F M

- 1. Tag Männer
- 2. Tag Frauen

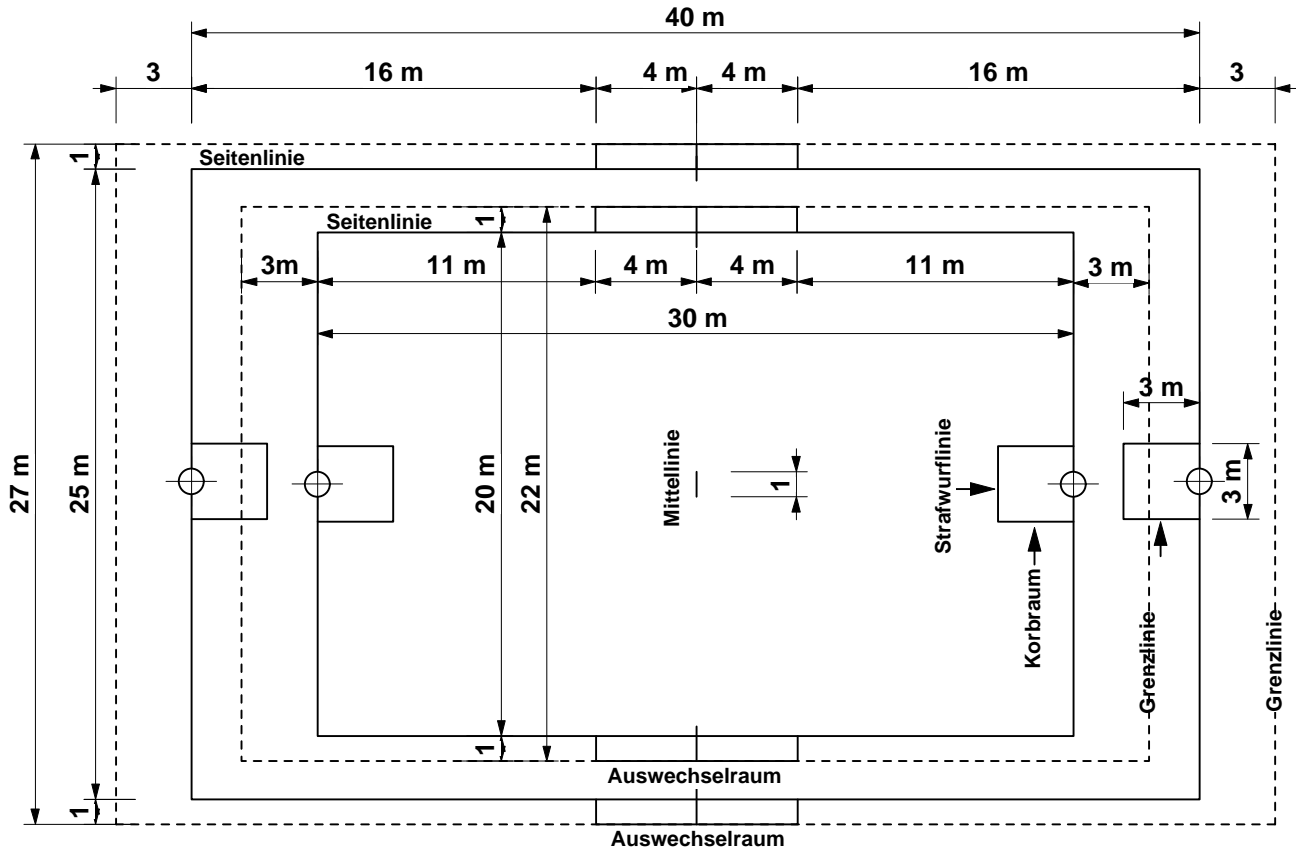



- Markierung
- ⊕ Korb
- - - Banden mit Schalungsträgern


KORBBALL KB

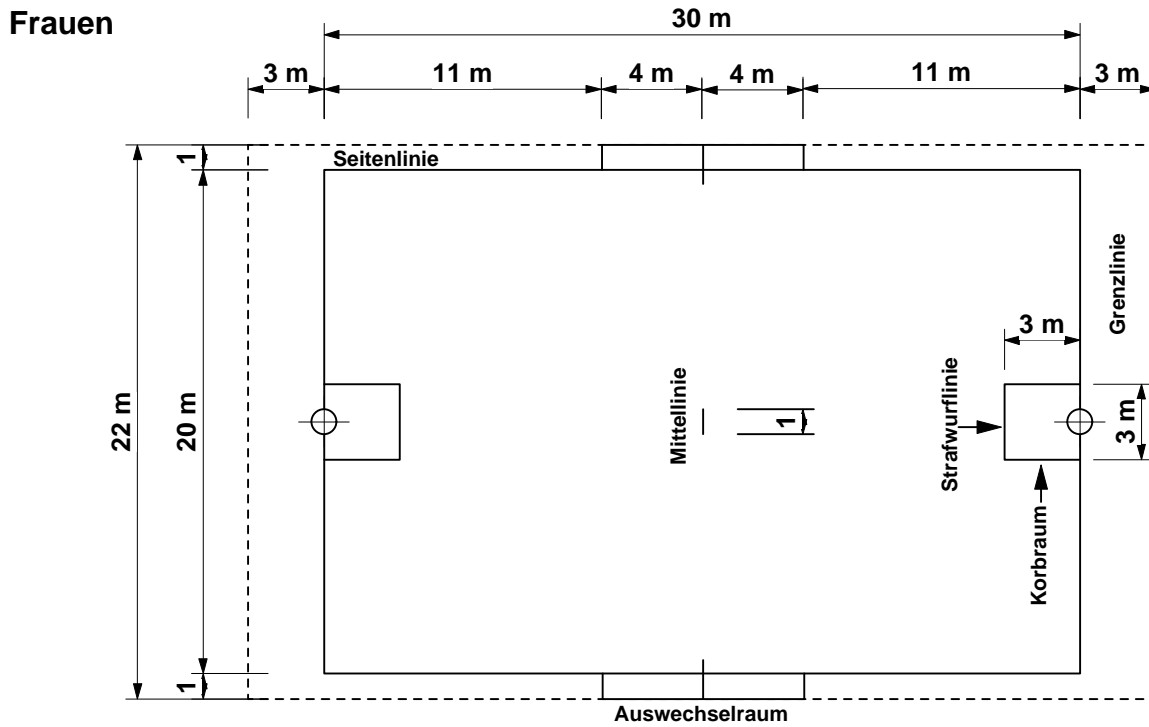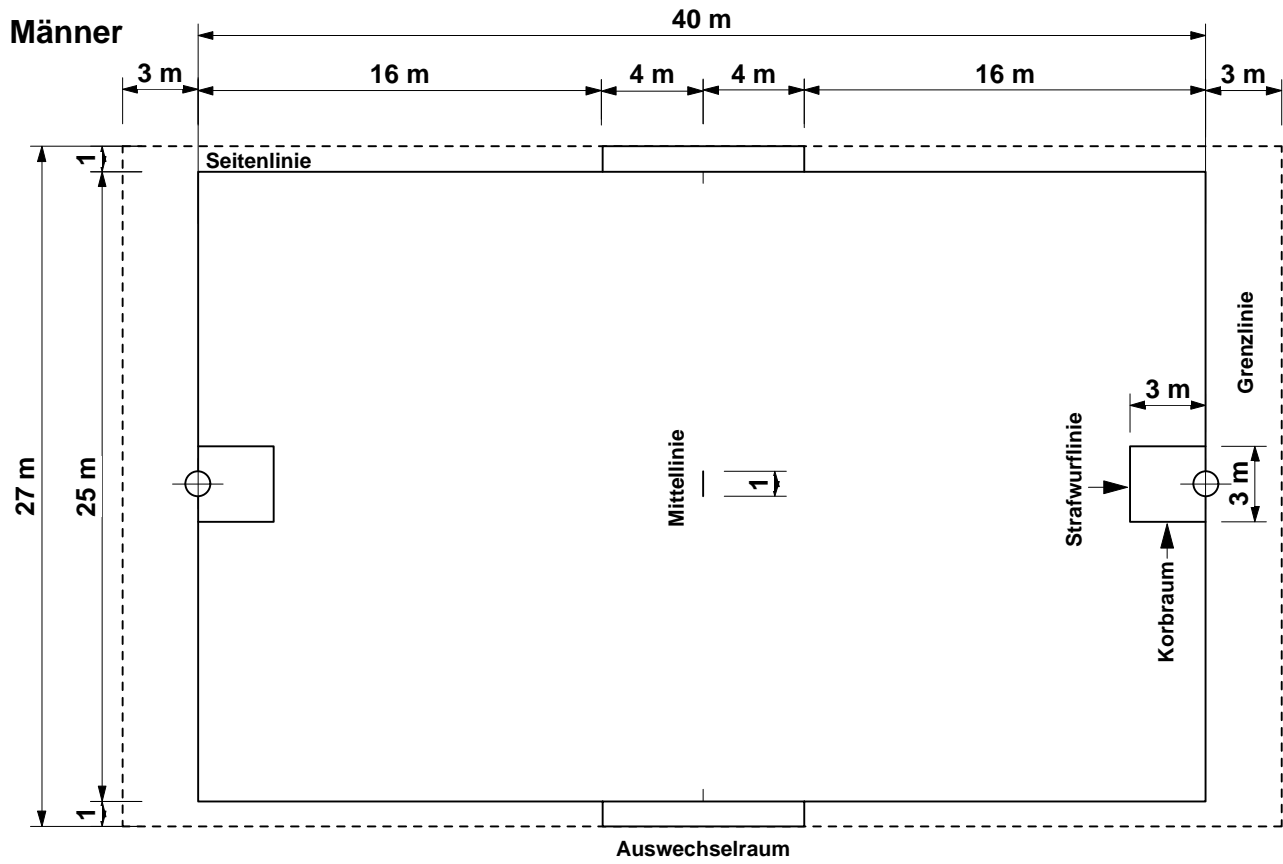

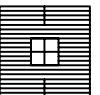


- Markierung
- ⊕ Korb
- - - Banden mit Schalungsträgern

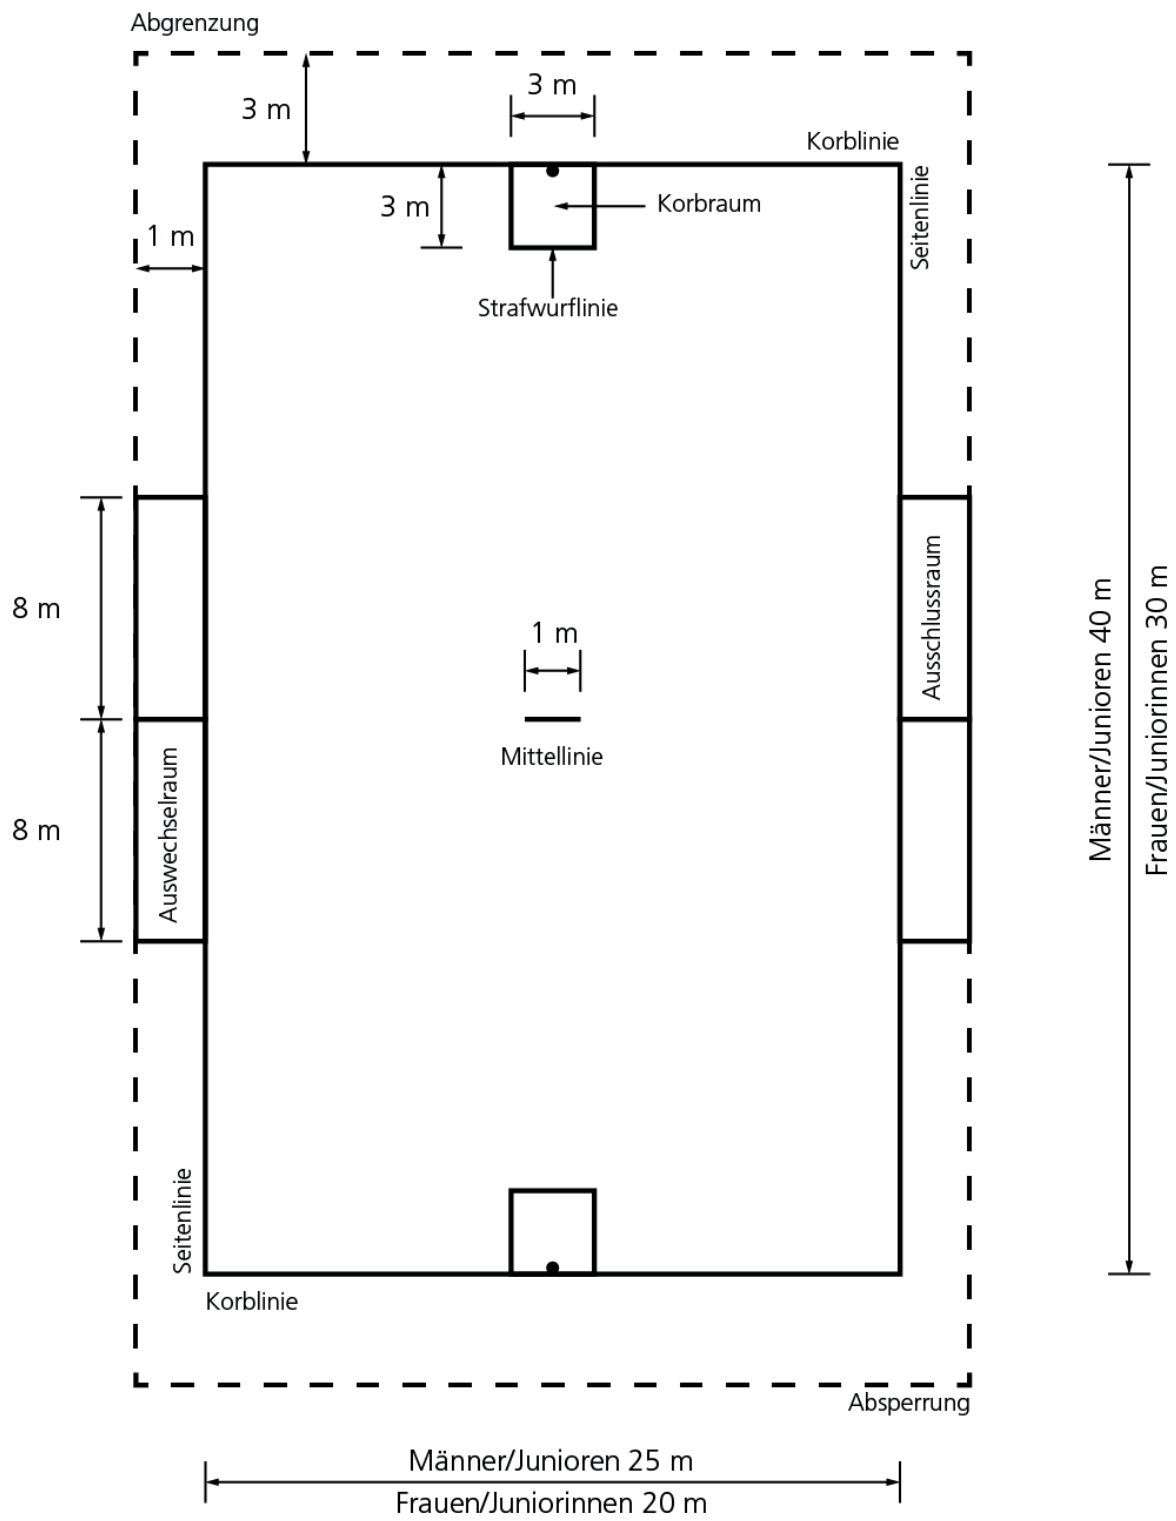

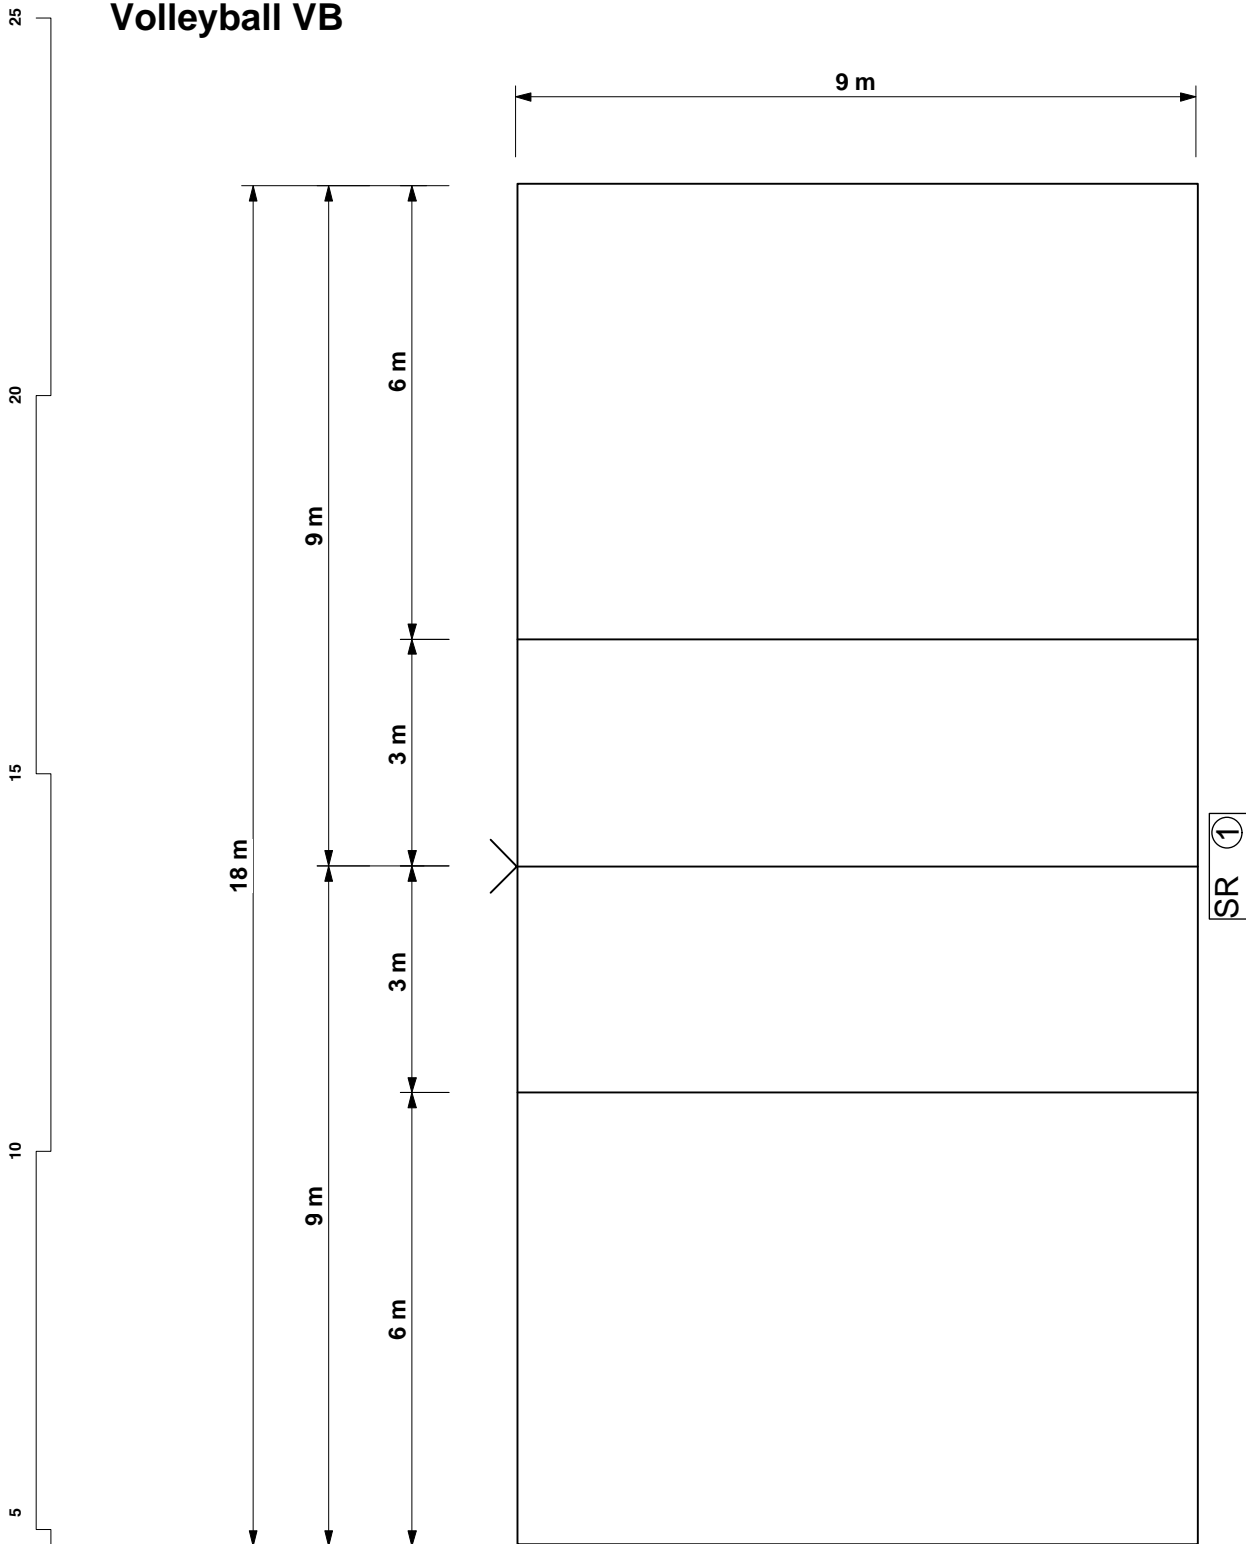


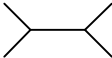






-  =Markierung
-  =Schwedenkasten
-  =Netzanlage inkl. Antennen
Netzthöhe:
Männer 2.43m
Frauen 2.24m


METER
1:100

FAUSTBALL

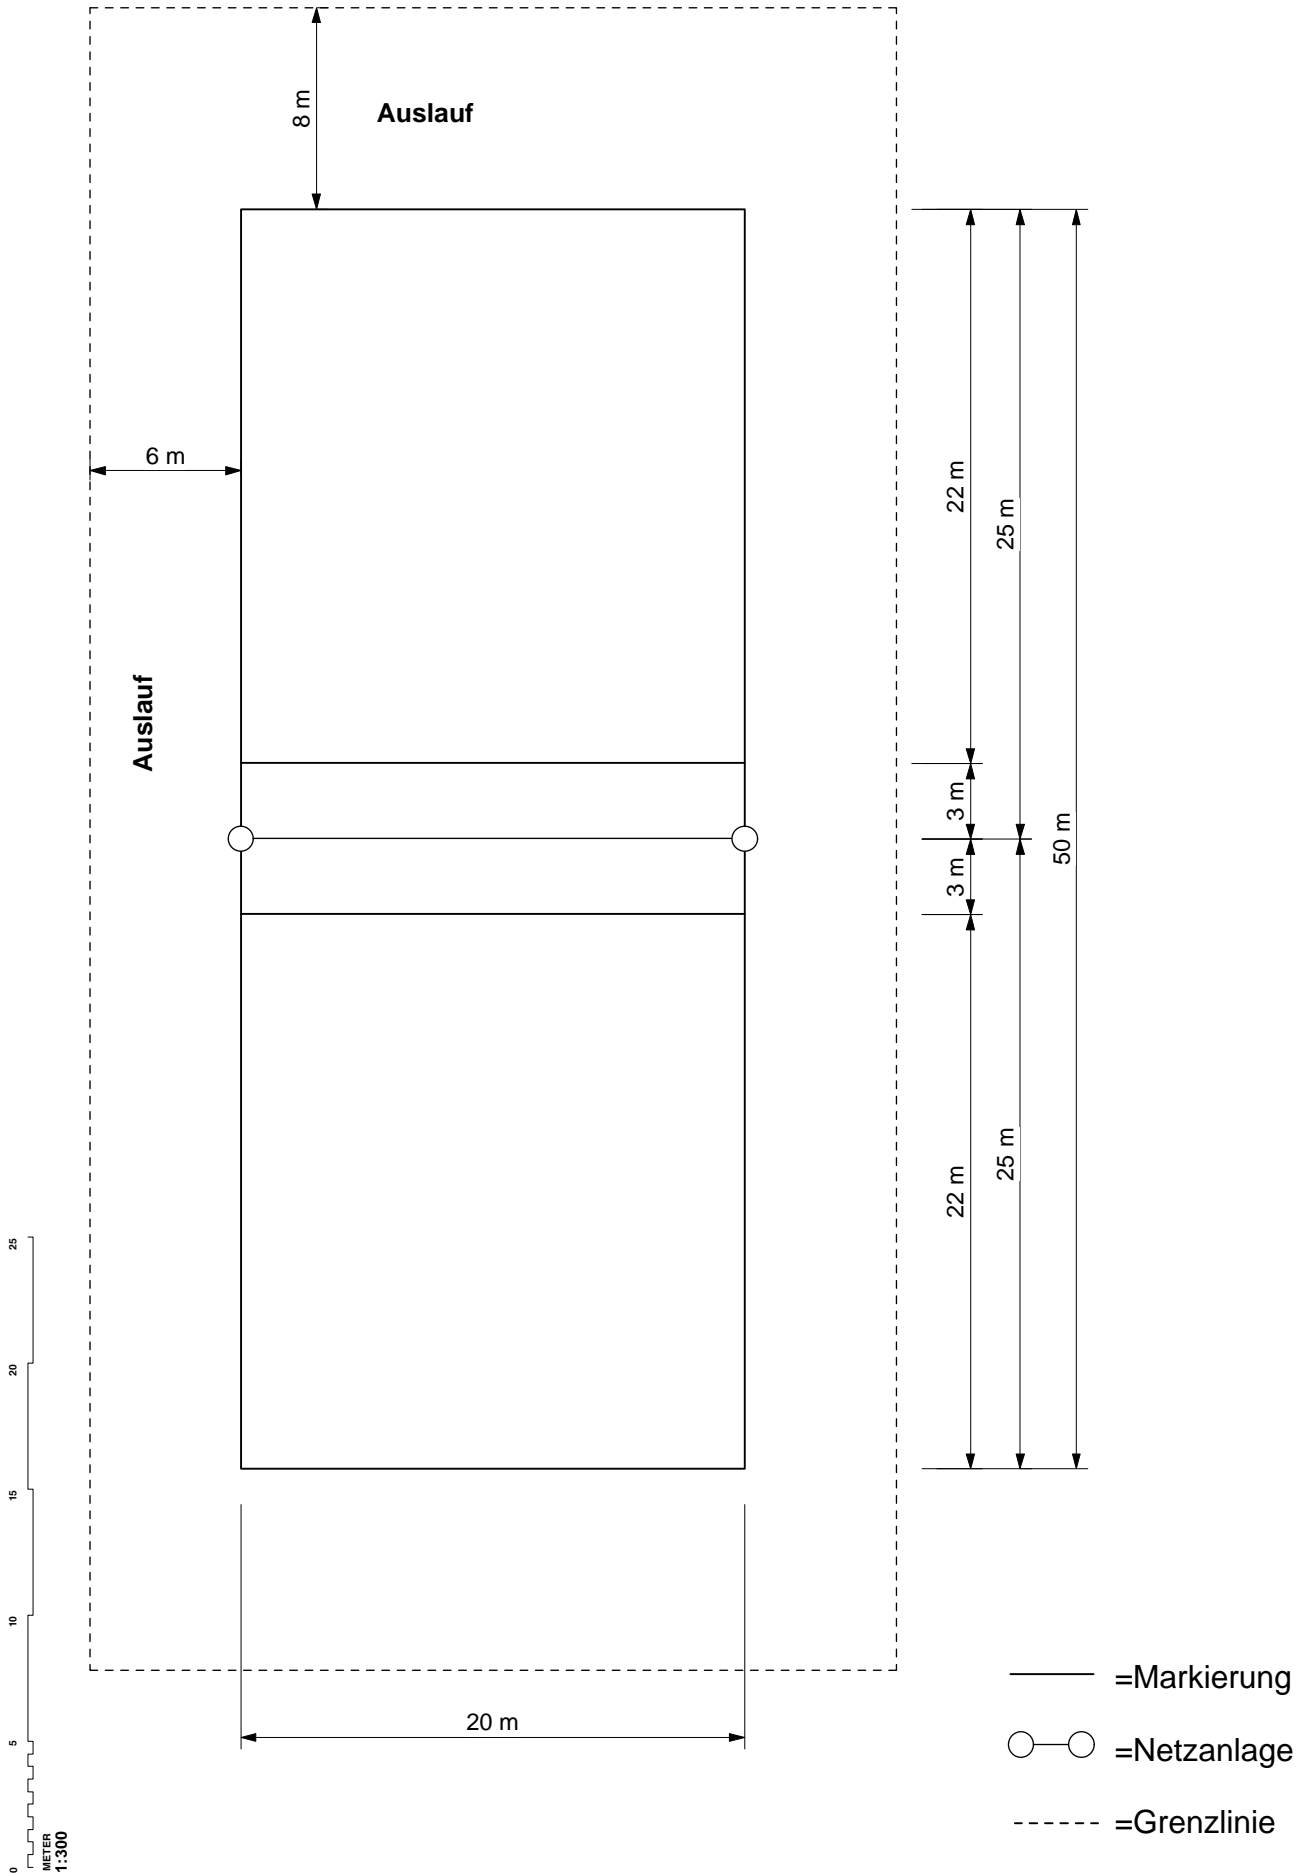

SCHAUKELRING-GERÜST

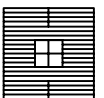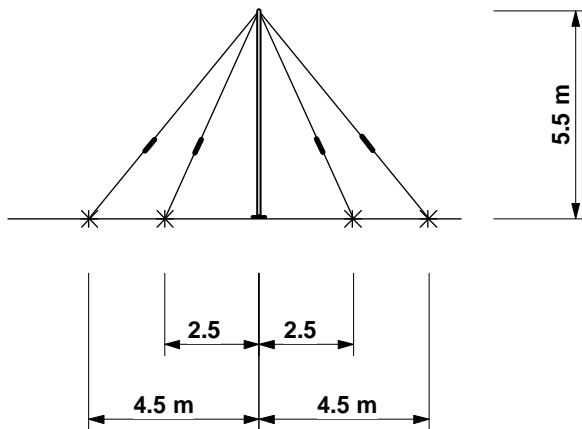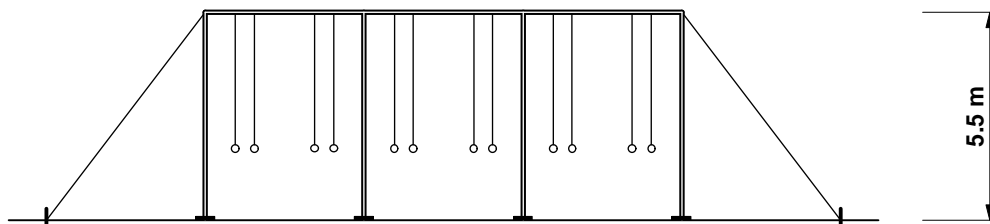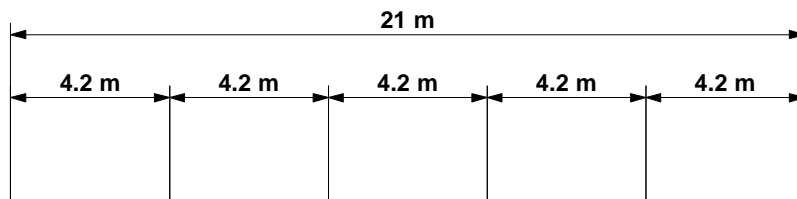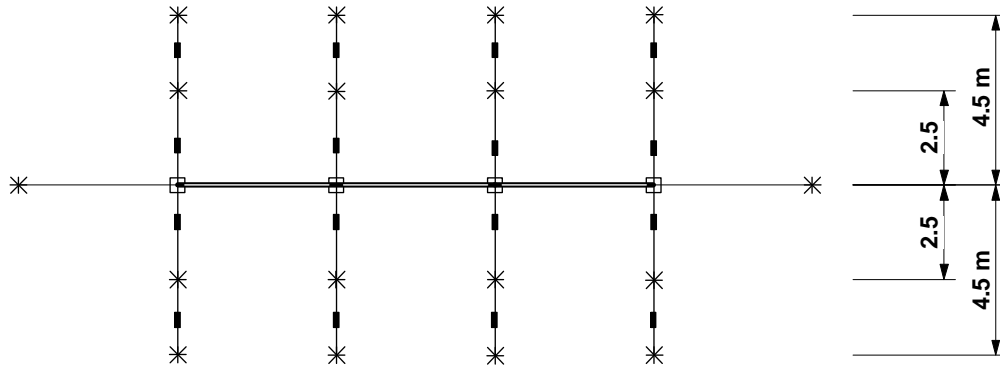


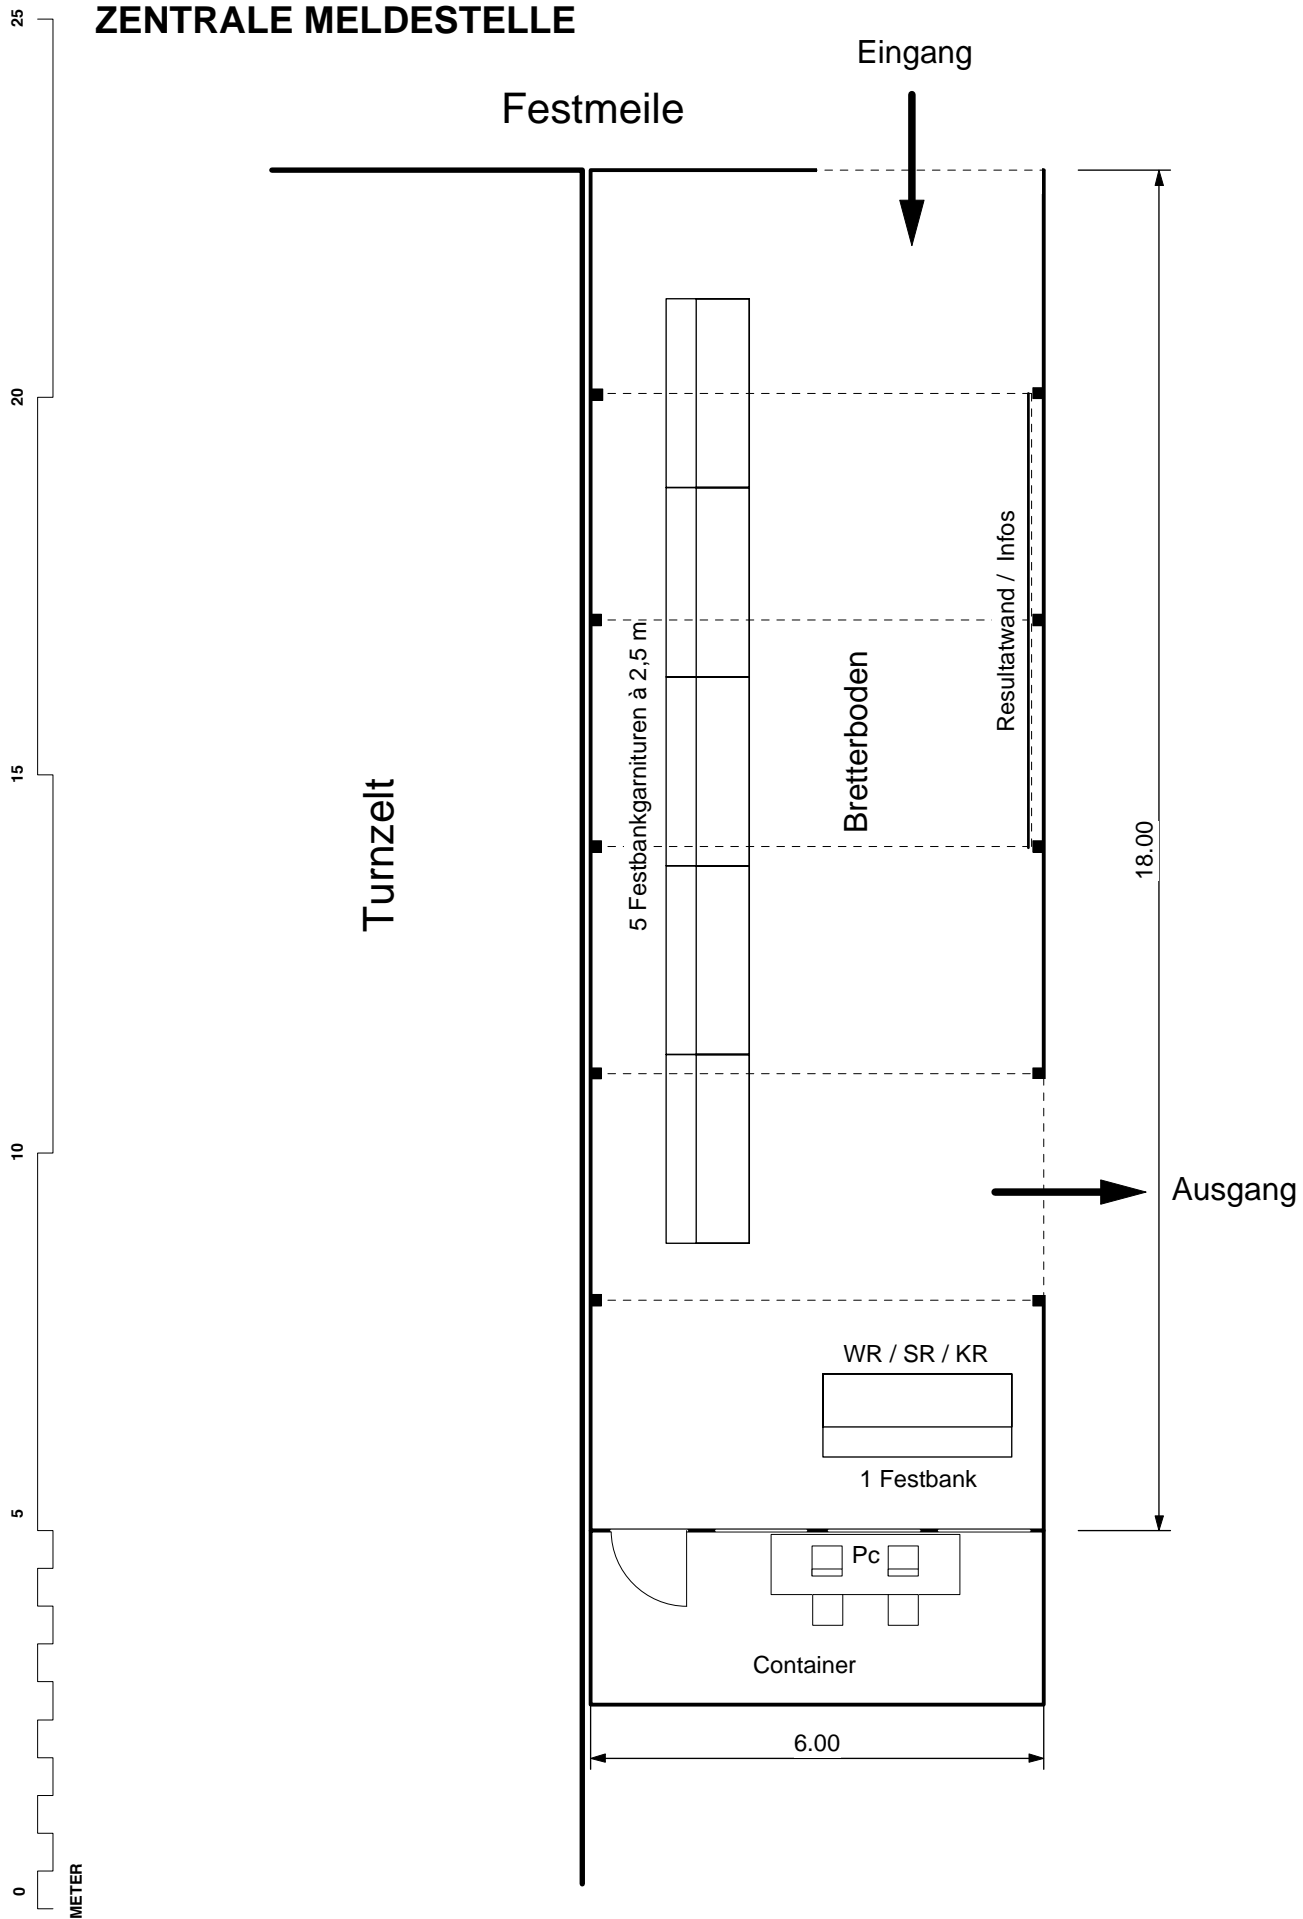

VOLLEYBALL GROSSZELT (A)


VB
FTV B

Festmeile

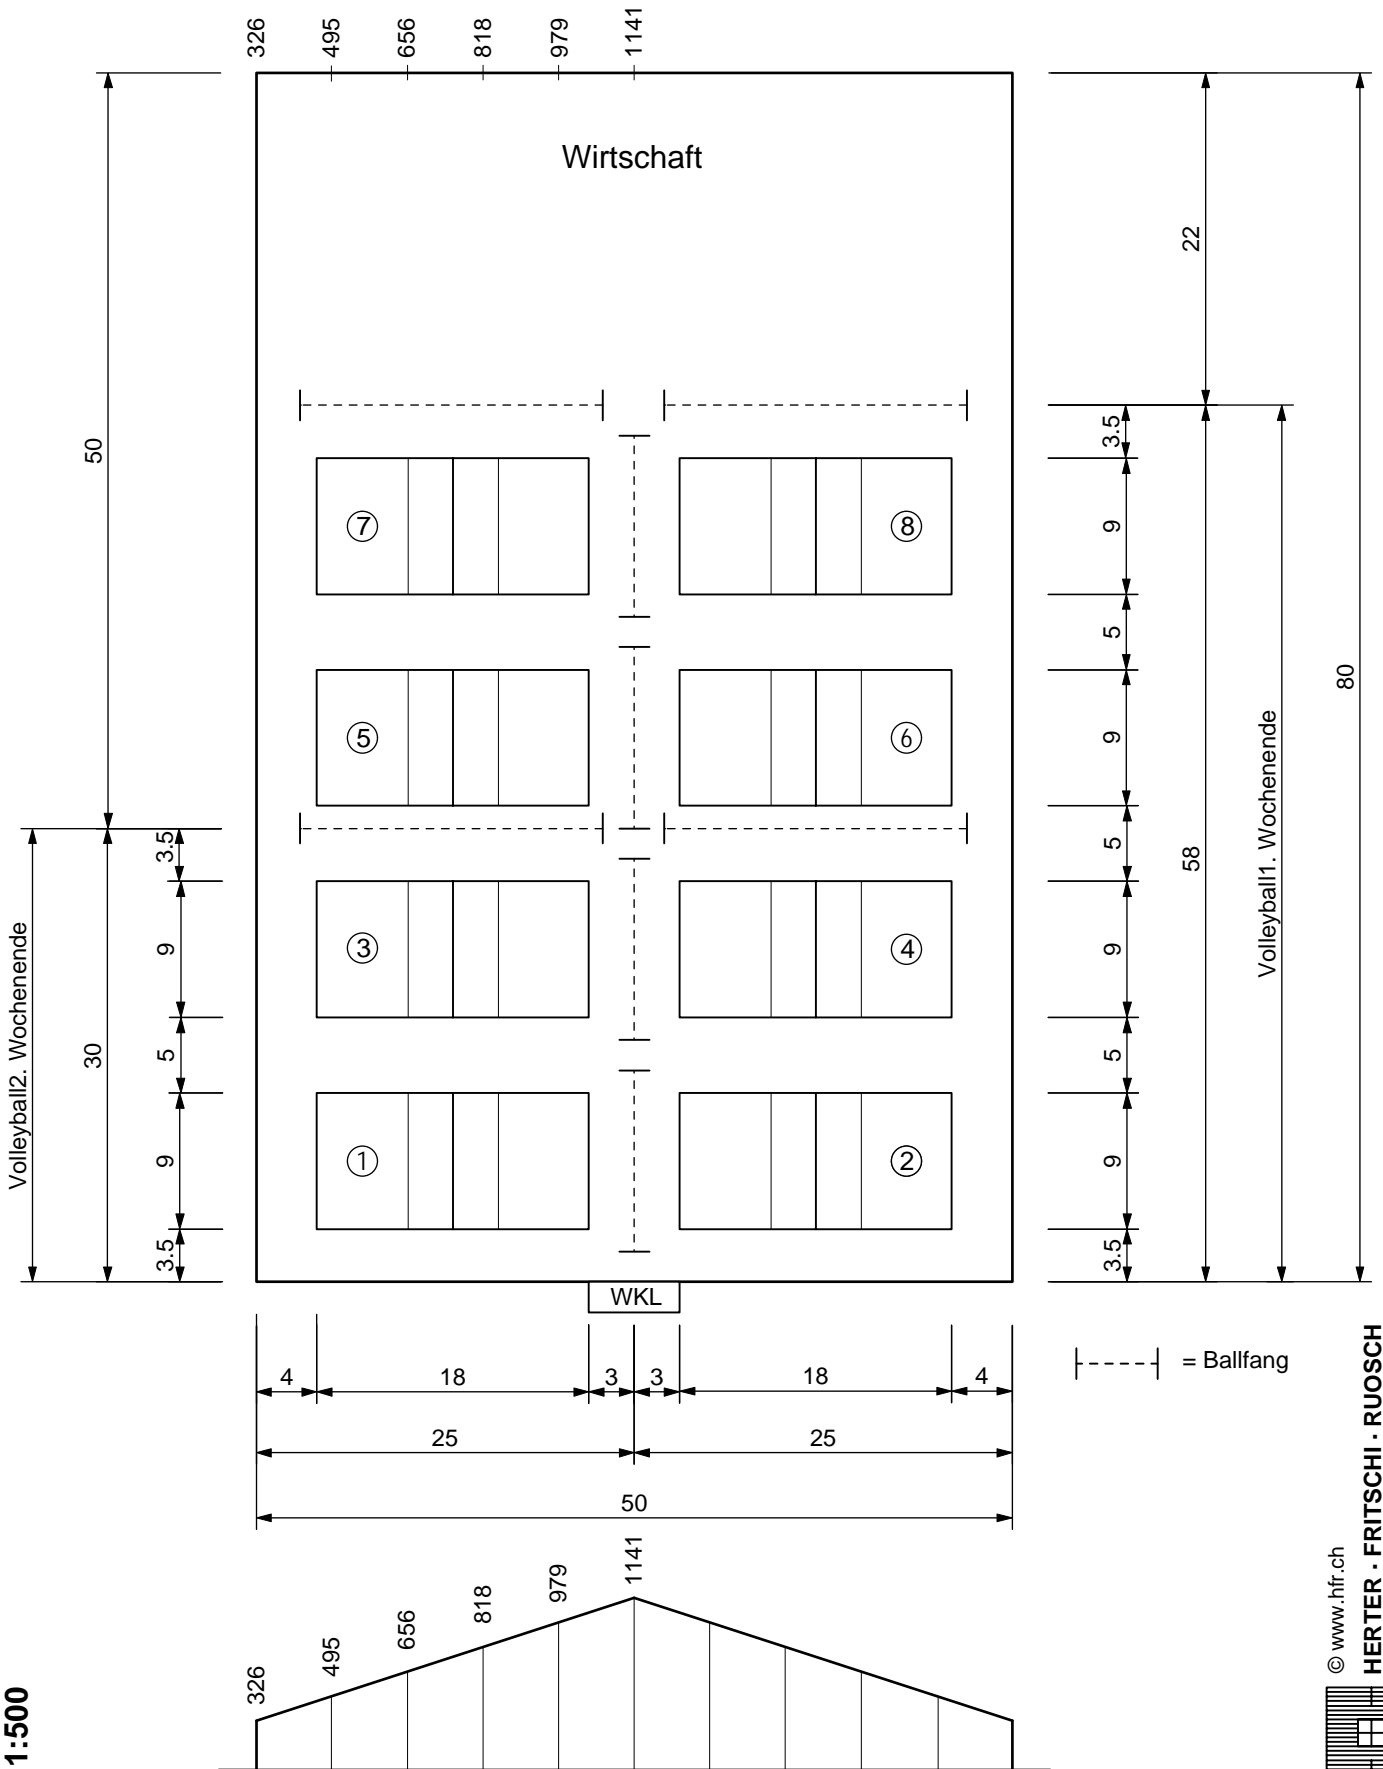

18.05.2010, la / he


HERTER · FRITSCHI · RUOSCH
HFR ARCHITEKTEN AG, HETTLINGEN

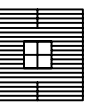

GERÄTETURNEN

GETU - Platz aussen


Minialer platzbedarf für Geräteturnplatz aussen
Reckanlage in Halle

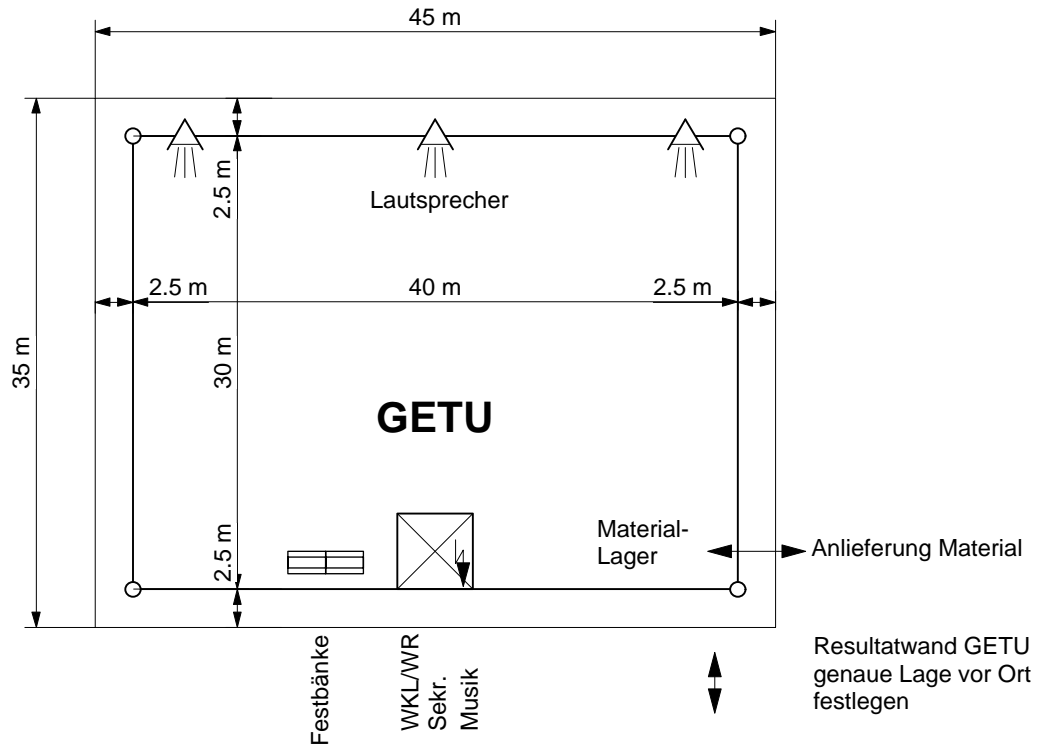

- ○ = Markierung
- = Absperrung
- ▲ = Lautsprecher
- = Malstab / Markierung
- = Bodenmarkierung Mitte + Molankegel
- ⚡ = Elektroanschluss



1:500

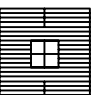


GYMNASTIK

- GROSSFELD GYG
- KLEINFELD GYK



Wiese
Wiese

WKL oben

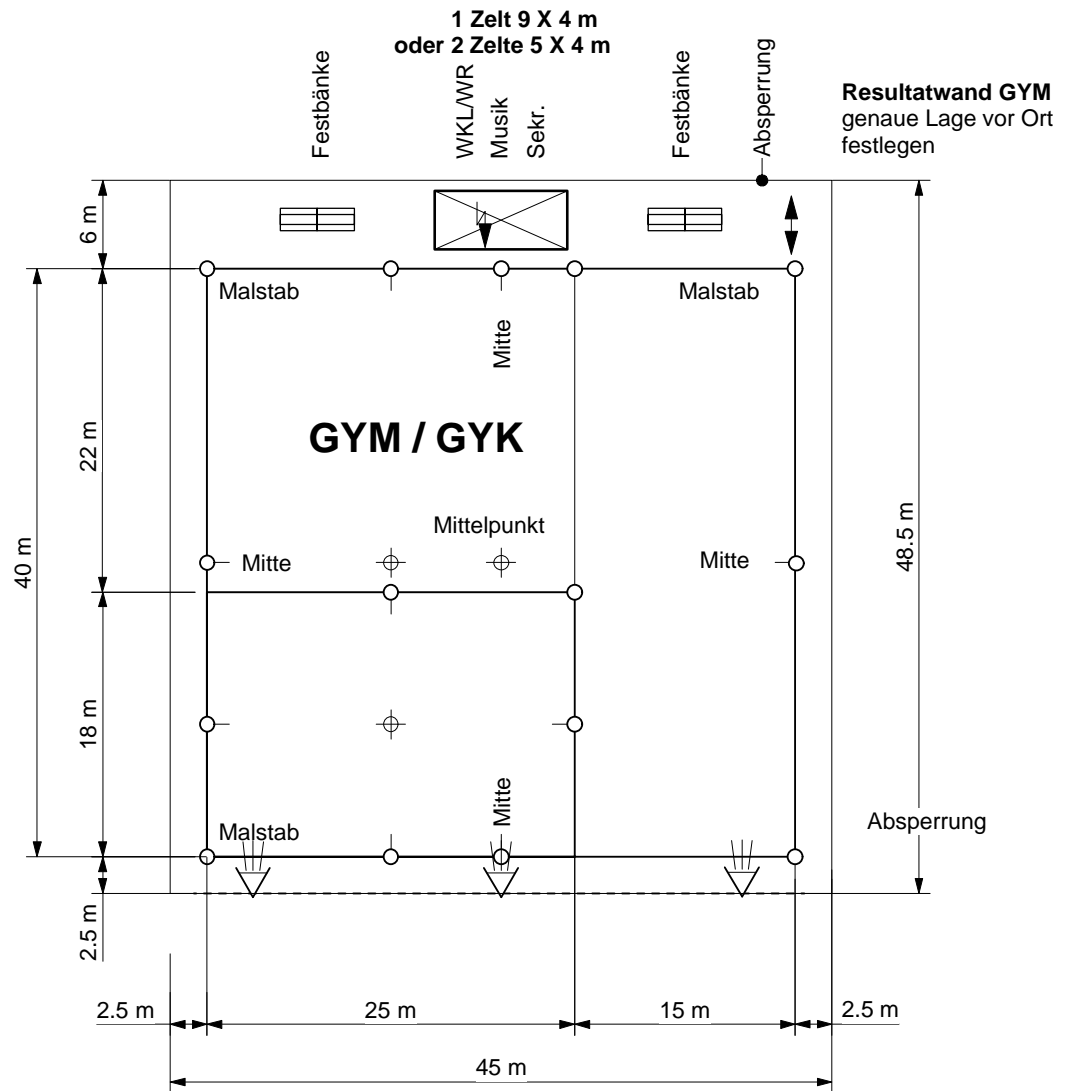

- = Markierung
- = Absperrung
- = Lautsprecher
- = Malstab / Markierung
- = Bodenmarkierung Mitte + Molankegel
- = Bodenmarkierung Mittelpunkt
- = Elektroanschluss


- TEAM AEROBIC TAE
- GYM BÜHNE GYB

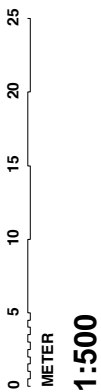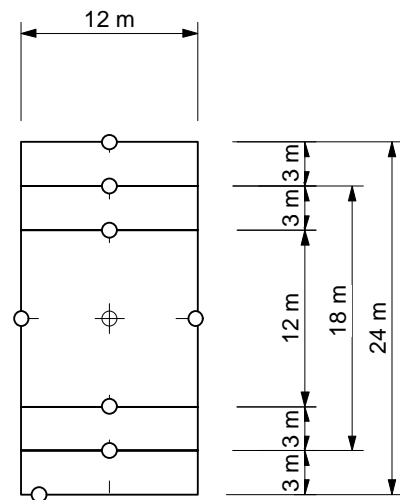


GYMNASTIK
AUSSENPLATZ
KOMBINIERT

- GROSSFELD
- KLEINFELD
- TEAM AEROBIC
- GYM BÜHNE

GYG
GYK
TAE
GYB

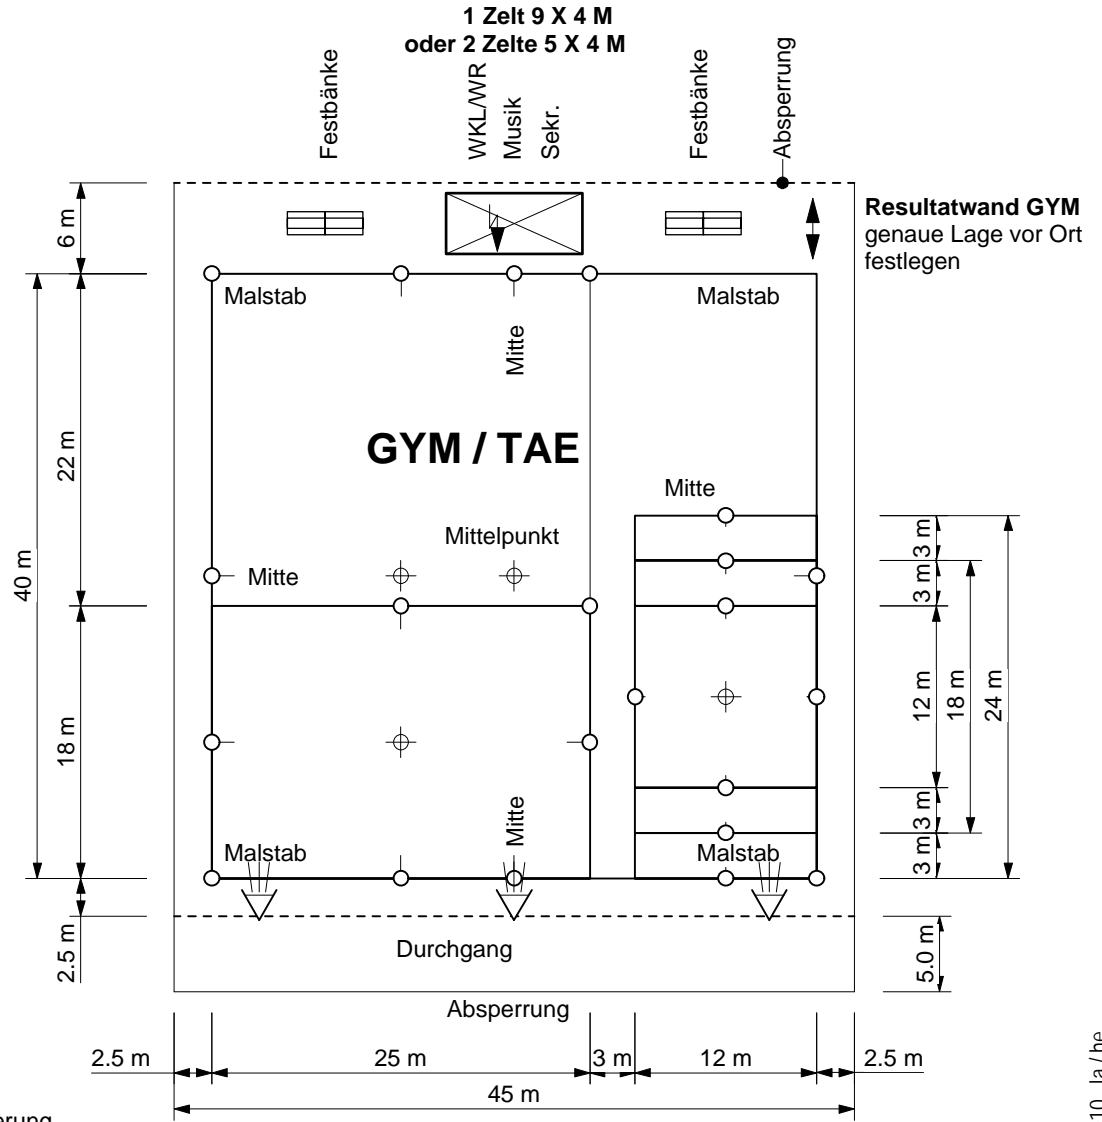

- = Markierung
- = Absperrung
- ⊞ = Lautsprecher
- = Malstab / Markierung
- = Bodenmarkierung Mitte + Molankegel
- ⊕ = Bodenmarkierung Mittelpunkt
- ⚡ = Elektroanschluss

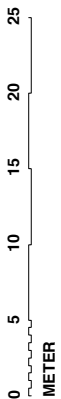

1:500

TURNHALLE: GYB / TAE
ABKLEBEN AUF BODEN
(SCHLECHTWETTER)

Bodenmarkierung
verschieden farbig
z.B. gelb + blau

