


Aufstellung Bodenanlage im Vereinsturnen



www.stv-fsg.ch

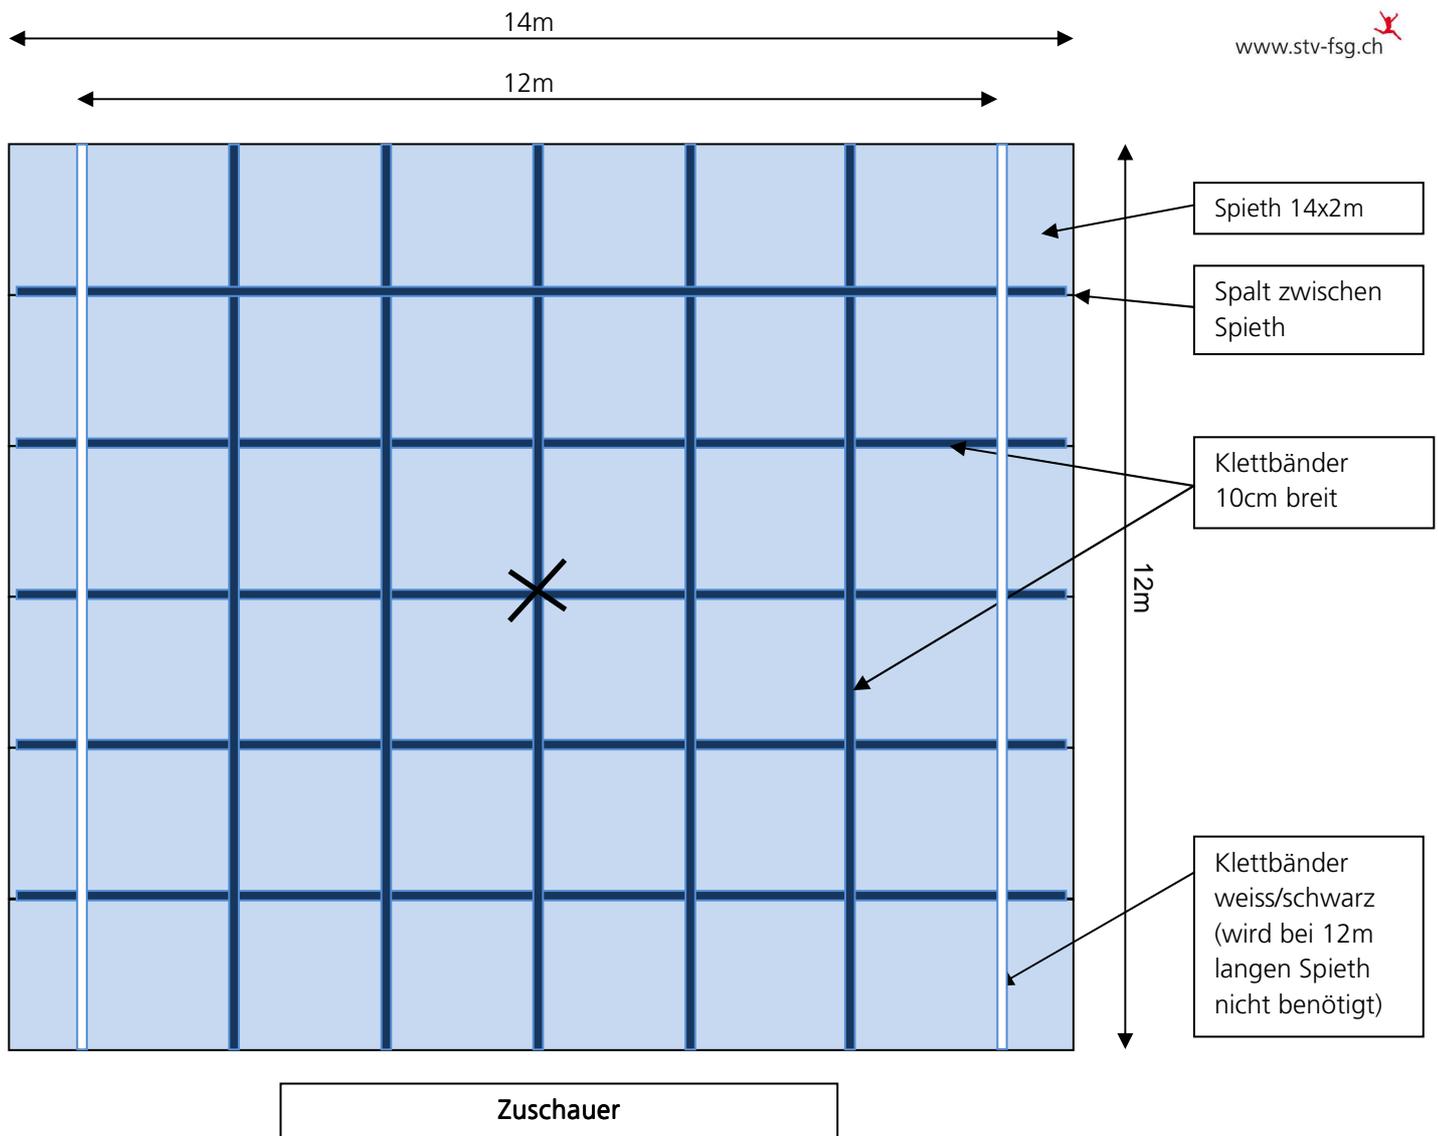

Pflicht

- 6 Bodenbahnen 14x2m (oder 12x2m) parallel zu den Zuschauer → da die meisten Bahnen von links nach rechts geturnt werden
- 88 Normalmatten oder zweite Lage Bodenbahnen als Unterlage
- 5 Klettbänder 10cm breit → zum Spalten zukleben, damit die Bodenbahnen zusammenhalten
- 5 Klettbänder 10cm breit → zur Orientierung der TurnerInnen quer über die Bodenbahnen
- Kennzeichnung der Mitte mit 2 Klettbänder à 50 cm

→ Es sind keinerlei zusätzliche Markierungen erlaubt (z.B. Magnesia, Klebbänder usw.)

Optional

- 2 Klettbänder weiss od. schwarz um die 12x12m Bodenfläche abzudecken → bei 14m langen Bodenbahnen nötig

Verbot

- Die Bodenanlage darf während des gesamten Wettkampfes nicht verändert werden. Die Klettbänder dürfen nicht entfernt werden.